



CALLE FONTIVEROS

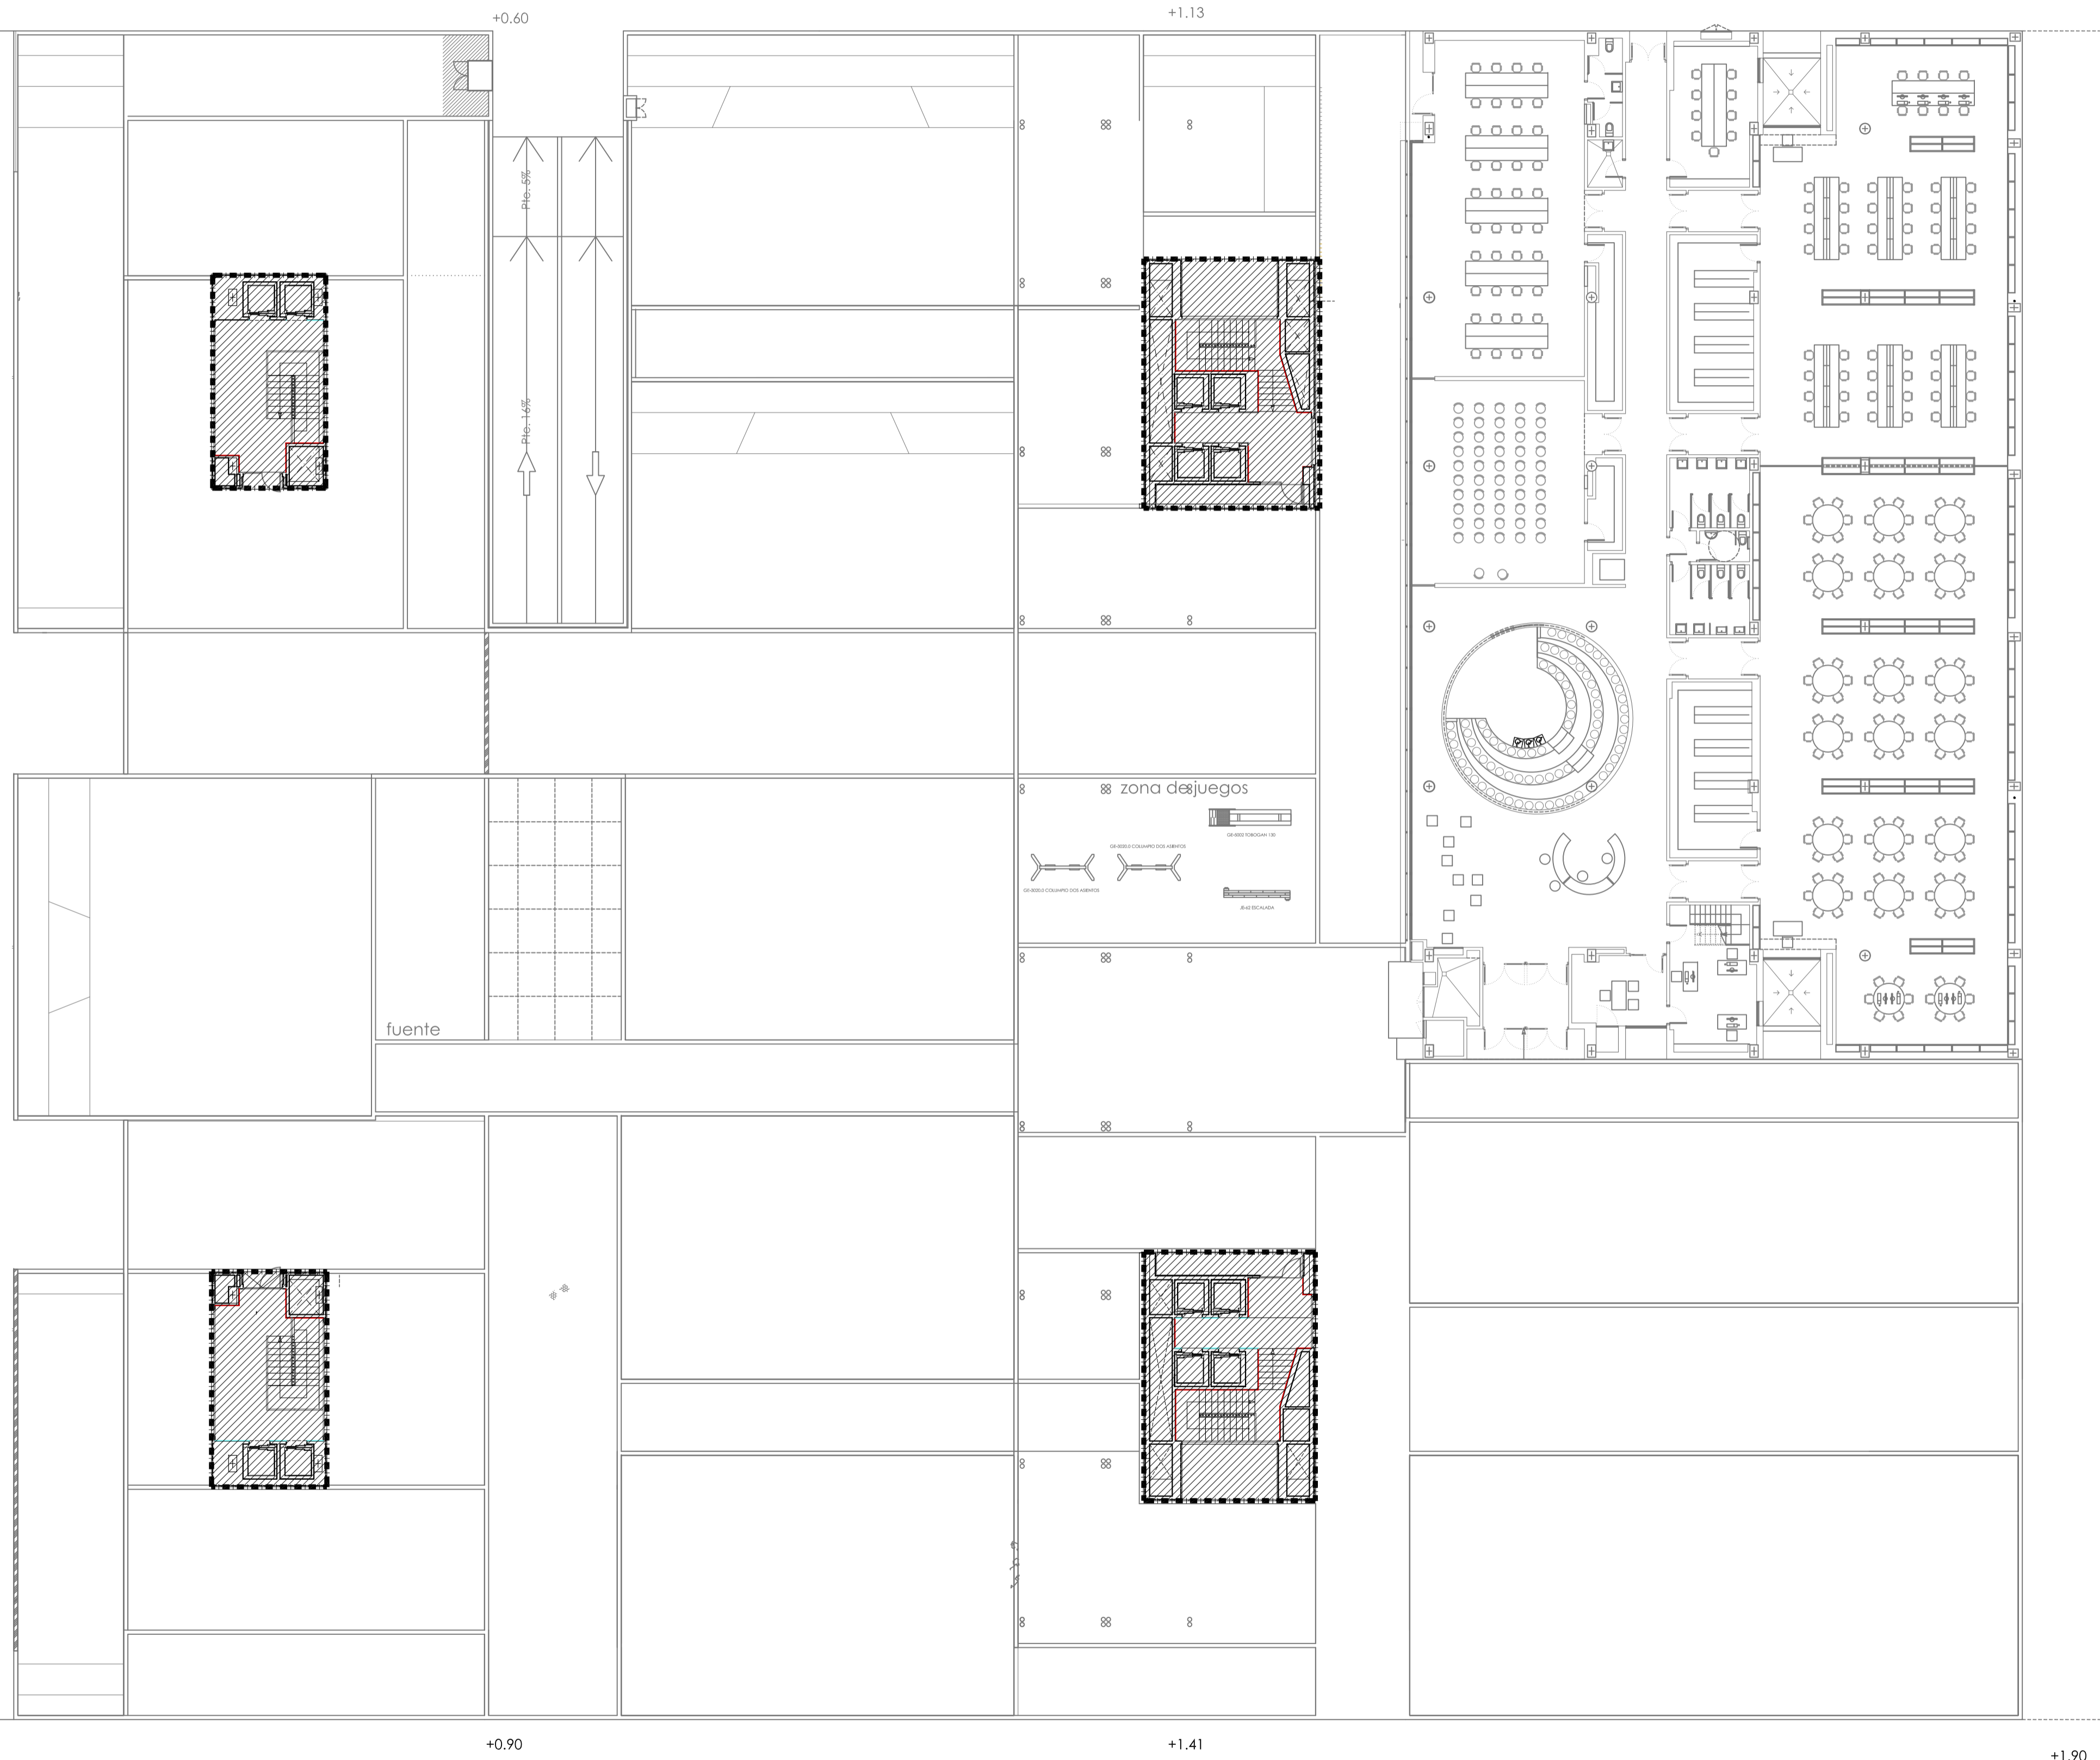


C / ANDRES SEGOVIA

AMBITO DE ACTUACION

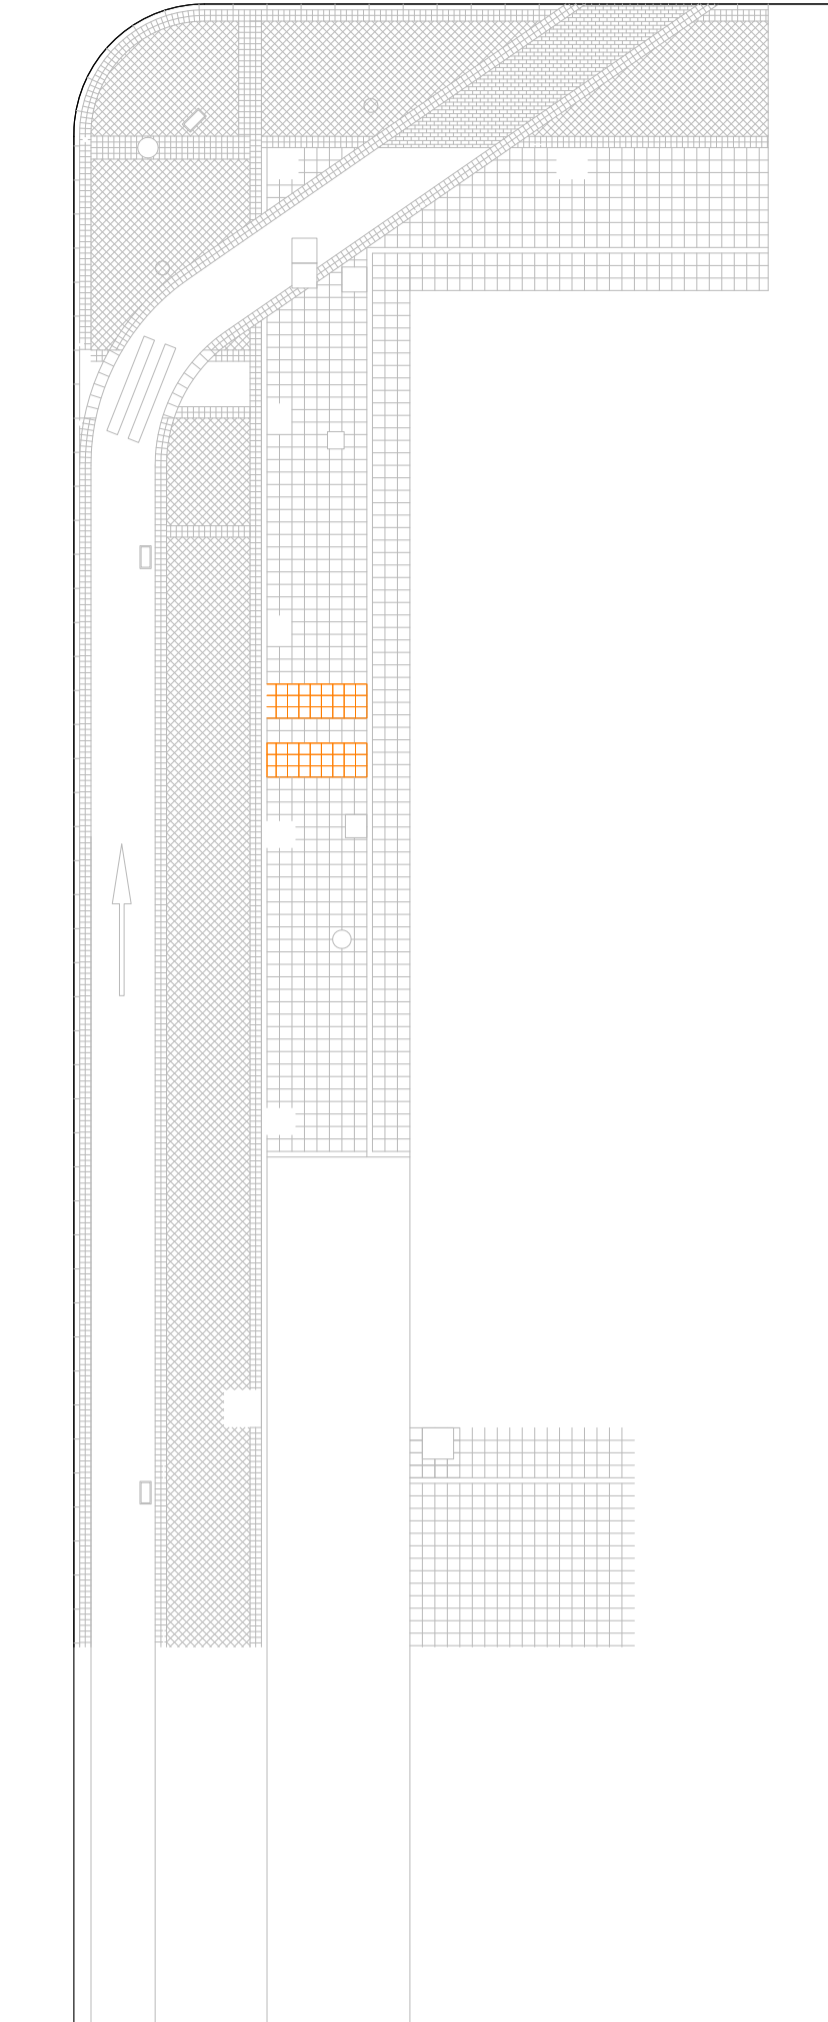

RESUMEN GENERAL SUPERFICIES

PLANTA	S.CONSTRUIDA	Nº PLAZAS	TRASTEROS	ALMACENES
PLANTA BAJA				
TORRETA A	99,22 m ²	-	-	-
TORRETA B	99,22 m ²	-	-	-
TORRETA C	57,38 m ²	-	-	-
TORRETA D	57,38 m ²	-	-	-
PLANTA SOTANO -1	8.905,61 m²	316	0	3
PLANTA SOTANO -2	8.856,95 m²	317	8	-
PLANTA SOTANO -3	8.856,95 m²	319	8	-
TOTAL	26.932,71 m²	952	16	3

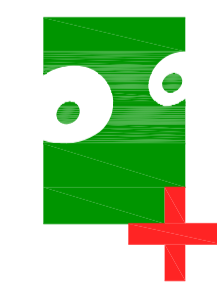

PLANO Nº
B.01.1
SUSTITUYE B.01

REFORMADO DE LOS PROYECTOS DE:
- APARCAMIENTO SUBTERRANEO EN EL AREA DE REPARTO 5-03-IX-AR-HIPICA
- AMPLIACION DE APARCAMIENTO SUBTERRANEO EN EL AREA DE REPARTO 5-03-IX-AR-HIPICA
GRANADA

plano DISTRIBUCION. PLANTA BAJA

ESCALA 1:200

promotor EMUVYSSA

OCTUBRE 2010

AVENIDA AMERICA