

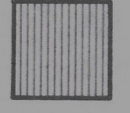
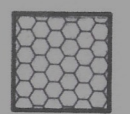


-  EDIFICACIONES VARIAS
-  PISTAS DE AUTOESCUELA
-  TERRENO DE CULTIVO

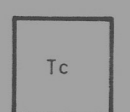


Aprobado por el Excmo. Ayuntmto. Pleno
 en sesión de fecha de **7 MAR. 1987**
 Granada
 EL SECRETARIO GENERAL

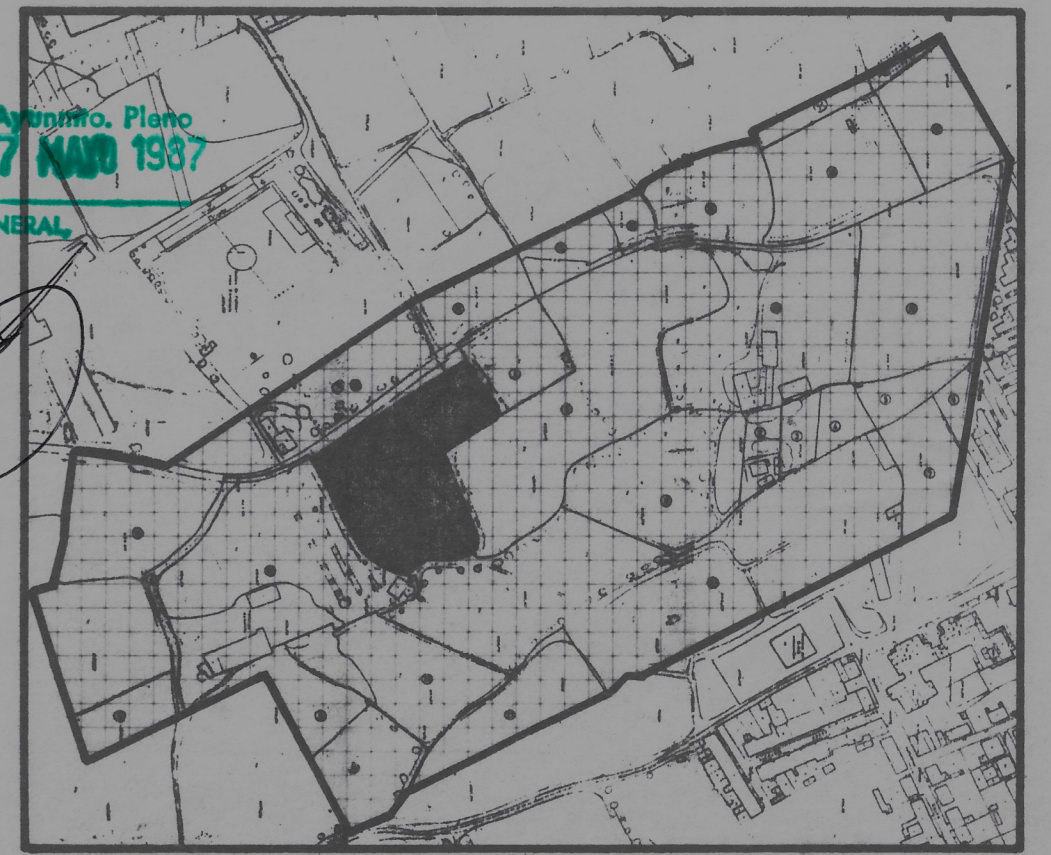

Aprobado por el Excmo. Ayuntmto. Pleno
 en sesión de fecha de **25 OCT. 1985**
 Granada
 EL SECRETARIO GENERAL



Aprobado por el Excmo. Ayuntmto. Pleno
 en sesión de fecha de **27 JUN. 1986**
 Granada
 EL SECRETARIO GENERAL

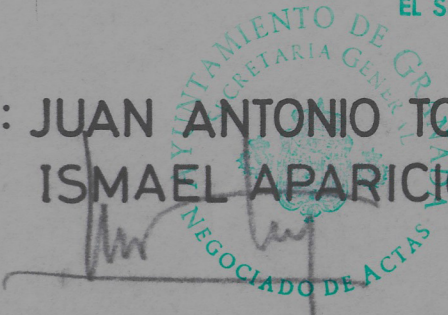

ARQUITECTOS: JUAN ANTONIO TORRES LACAL
 ISMAEL APARICIO DUQUE

PLAN PARCIAL DE ORDENACION P-4 DE GRANADA.

PLANO Nº **P-4**₀₃ TOPOGRAFIA Y EDIFICACIONES
 EXISTENTES

ESCALA 1: 1000 FECHA / FEBRERO - 1985