




- SUPERFICIE
 - VIVIENDA UNIFAMILIAR EXTENSIVA
 - VIVIENDA UNIFAMILIAR EN BLOQUE ASIMILABLE A MANZANA
 - EDIFICABILIDAD
 - JARDINES Y PLAZAS. SIN EDIFICABILIDAD
 - INDUSTRIA URBANA SINGULAR
 - EQUIPAMIENTO COMUNITARIO SIN CESION +
 - EQUIPAMIENTO COMUNITARIO DE CESION OBLIGATORIA
 - INSTALACION TERCIARIA EN GENERAL
- S = SUPERFICIE
 VS = VIVIENDA SOCIAL
 VL = VIVIENDA LIBRE
 ET = EQUIPAMIENTO TERCIARIO
 Ed = EDIFICABILIDAD
 IU = INDUSTRIA URBANA
 ED = EQUIPAMIENTO DEPORTIVO

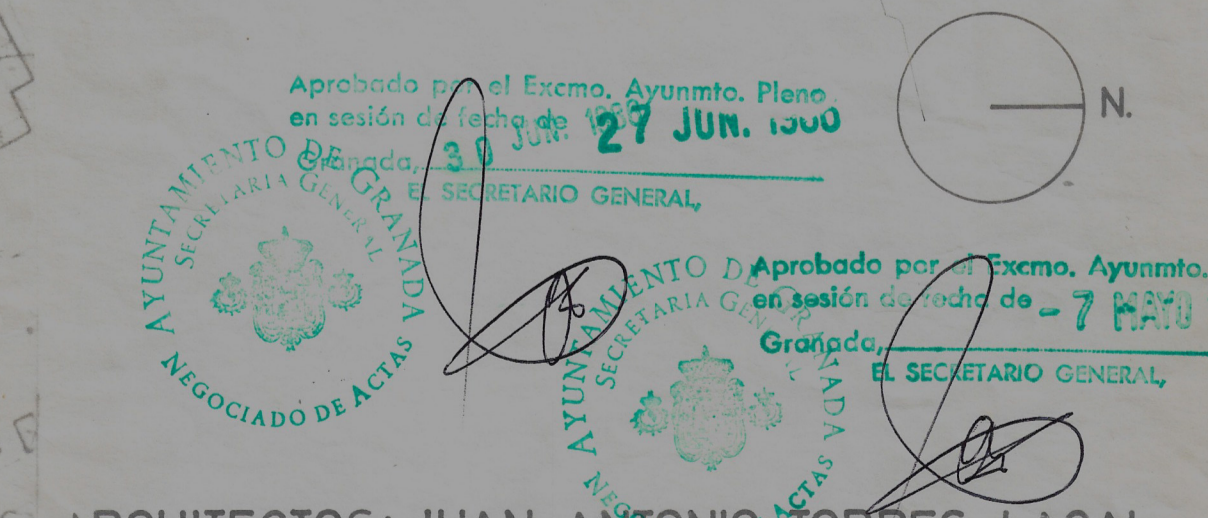

ARQUITECTOS: JUAN ANTONIO TORRES LACAL
ISMAEL APARICIO DUQUE

**PLAN PARCIAL DE ORDENACION
P-4 DE GRANADA.**

PLANO Nº **P-4**₀₅ USOS PORMENORIZADOS

ESCALA 1:1000 FECHA / FEBRERO - 1985 Plano 40