




CLASIFICACION Y CALIFICACION DEL SUELO. P.G.O.U.-85

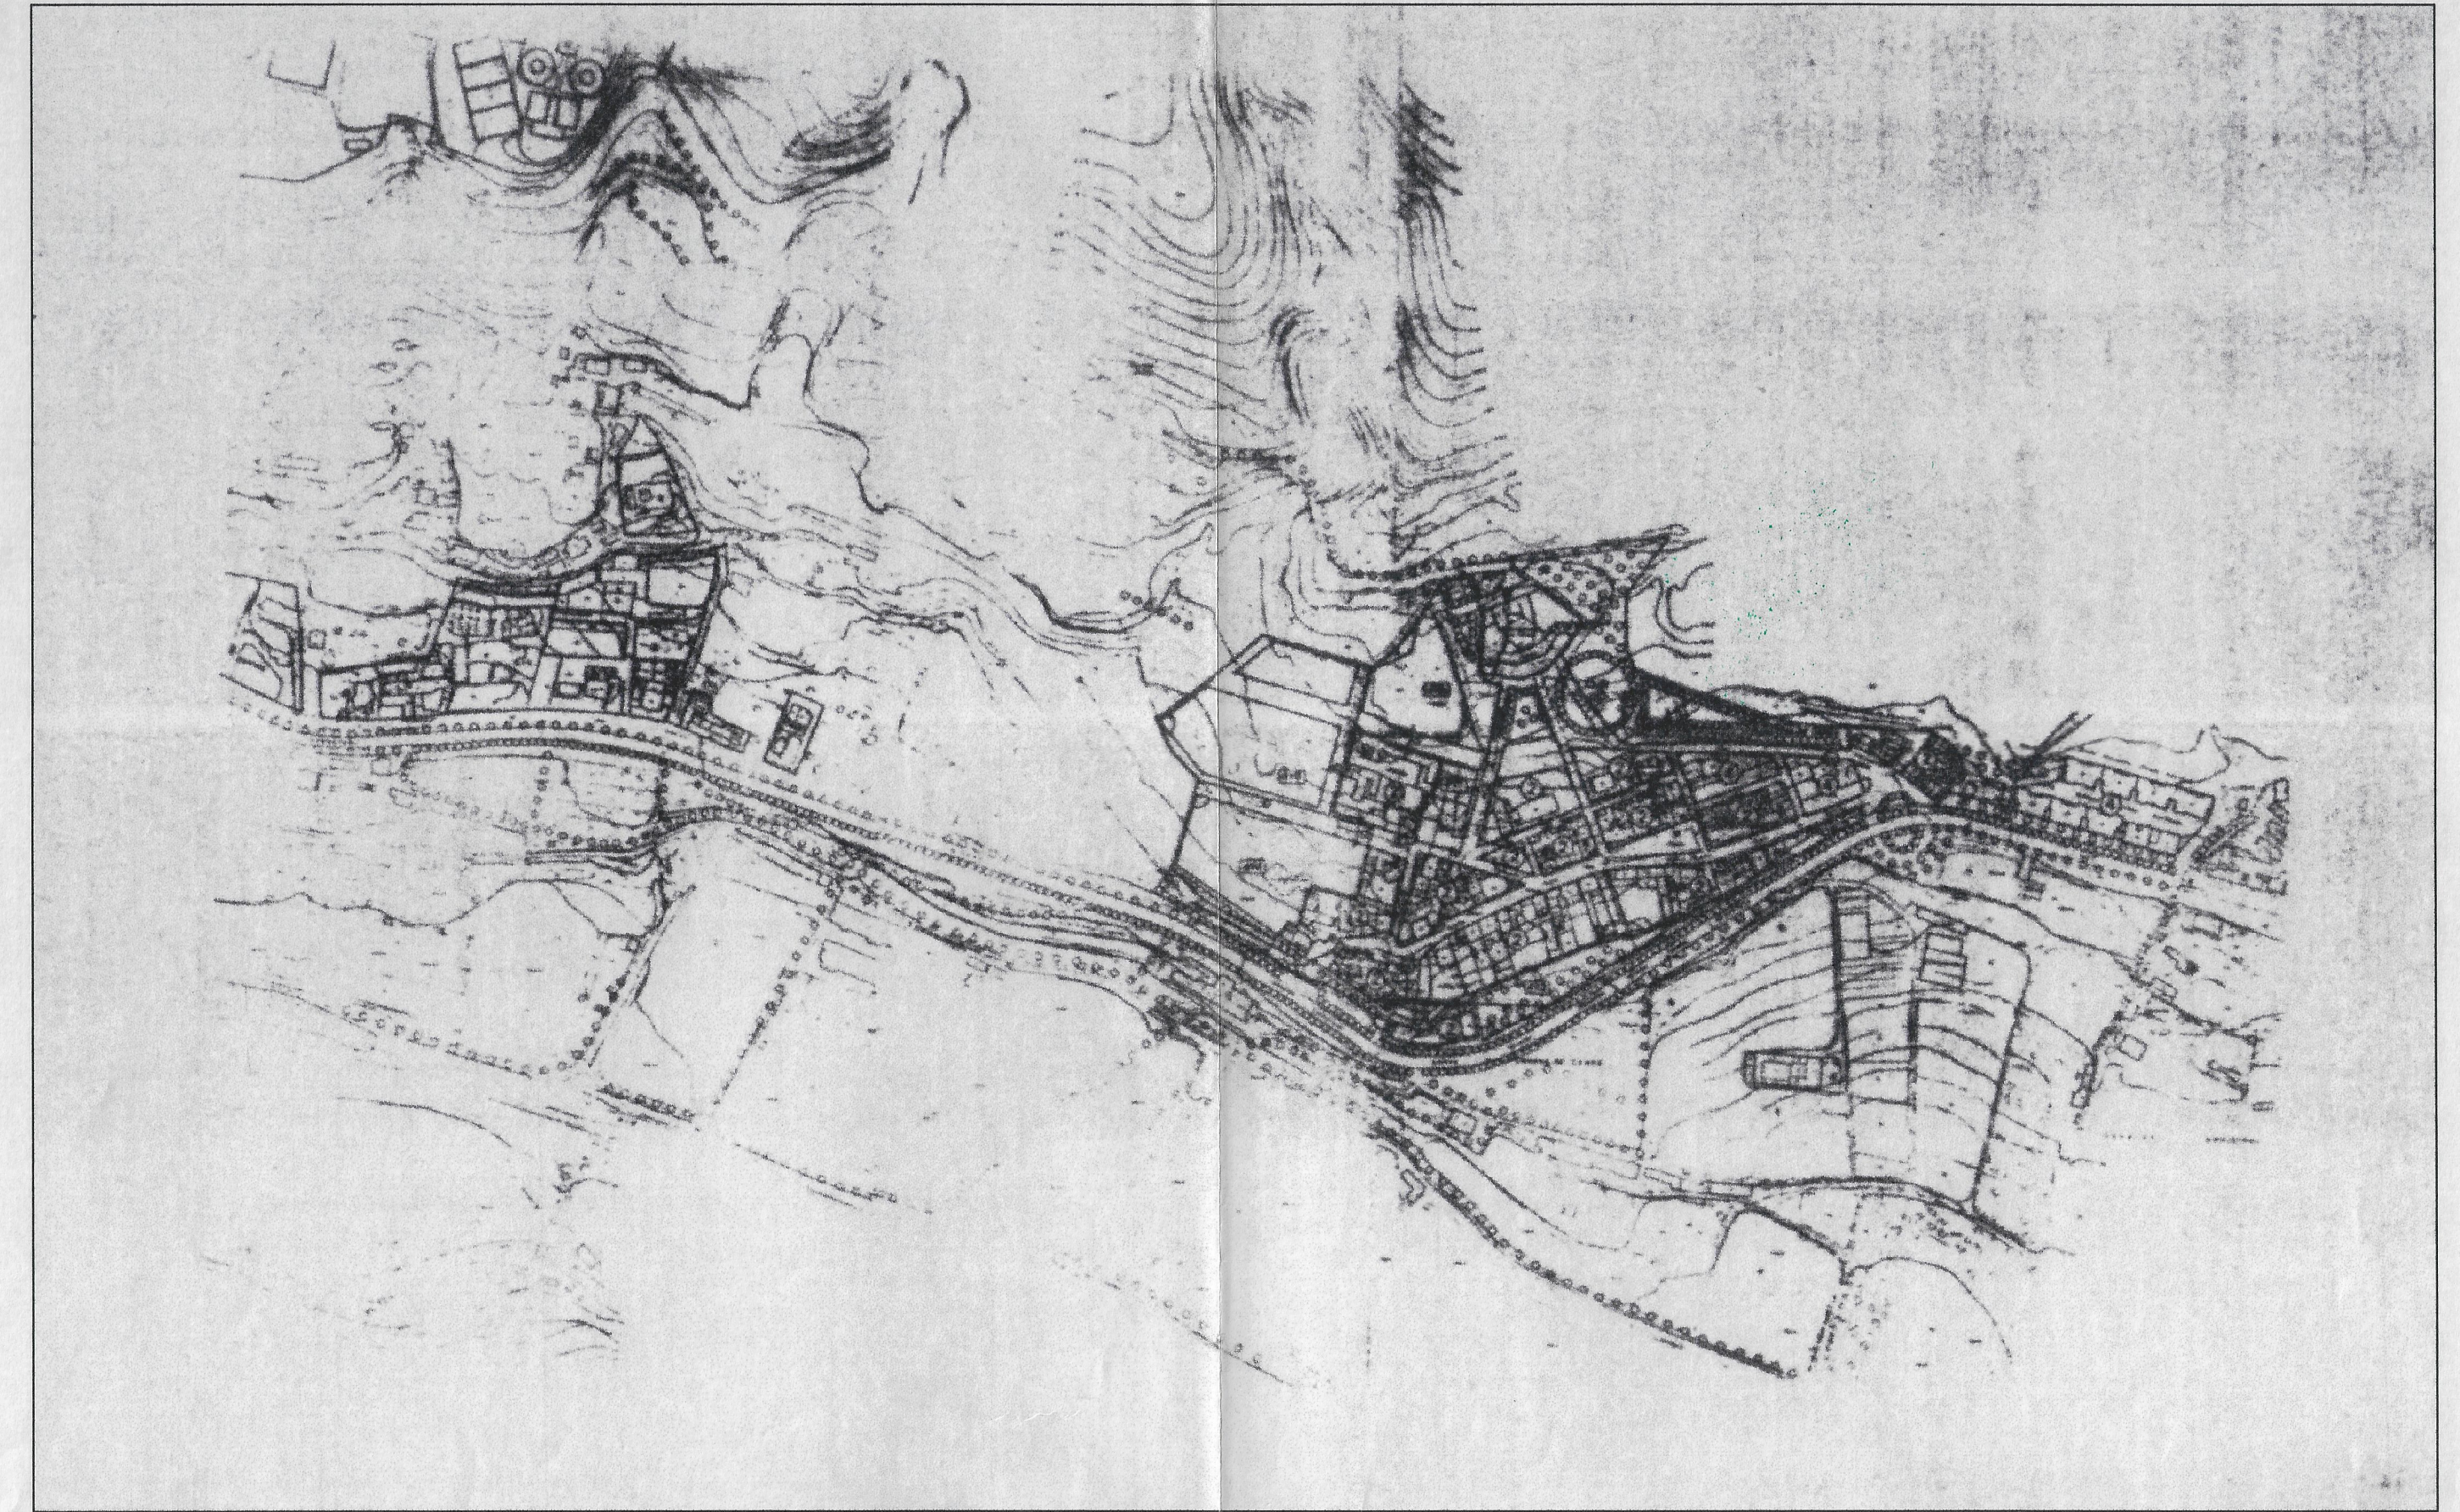

ORDENACION FISICA. ALINEACIONES. P.G.O.U.-85

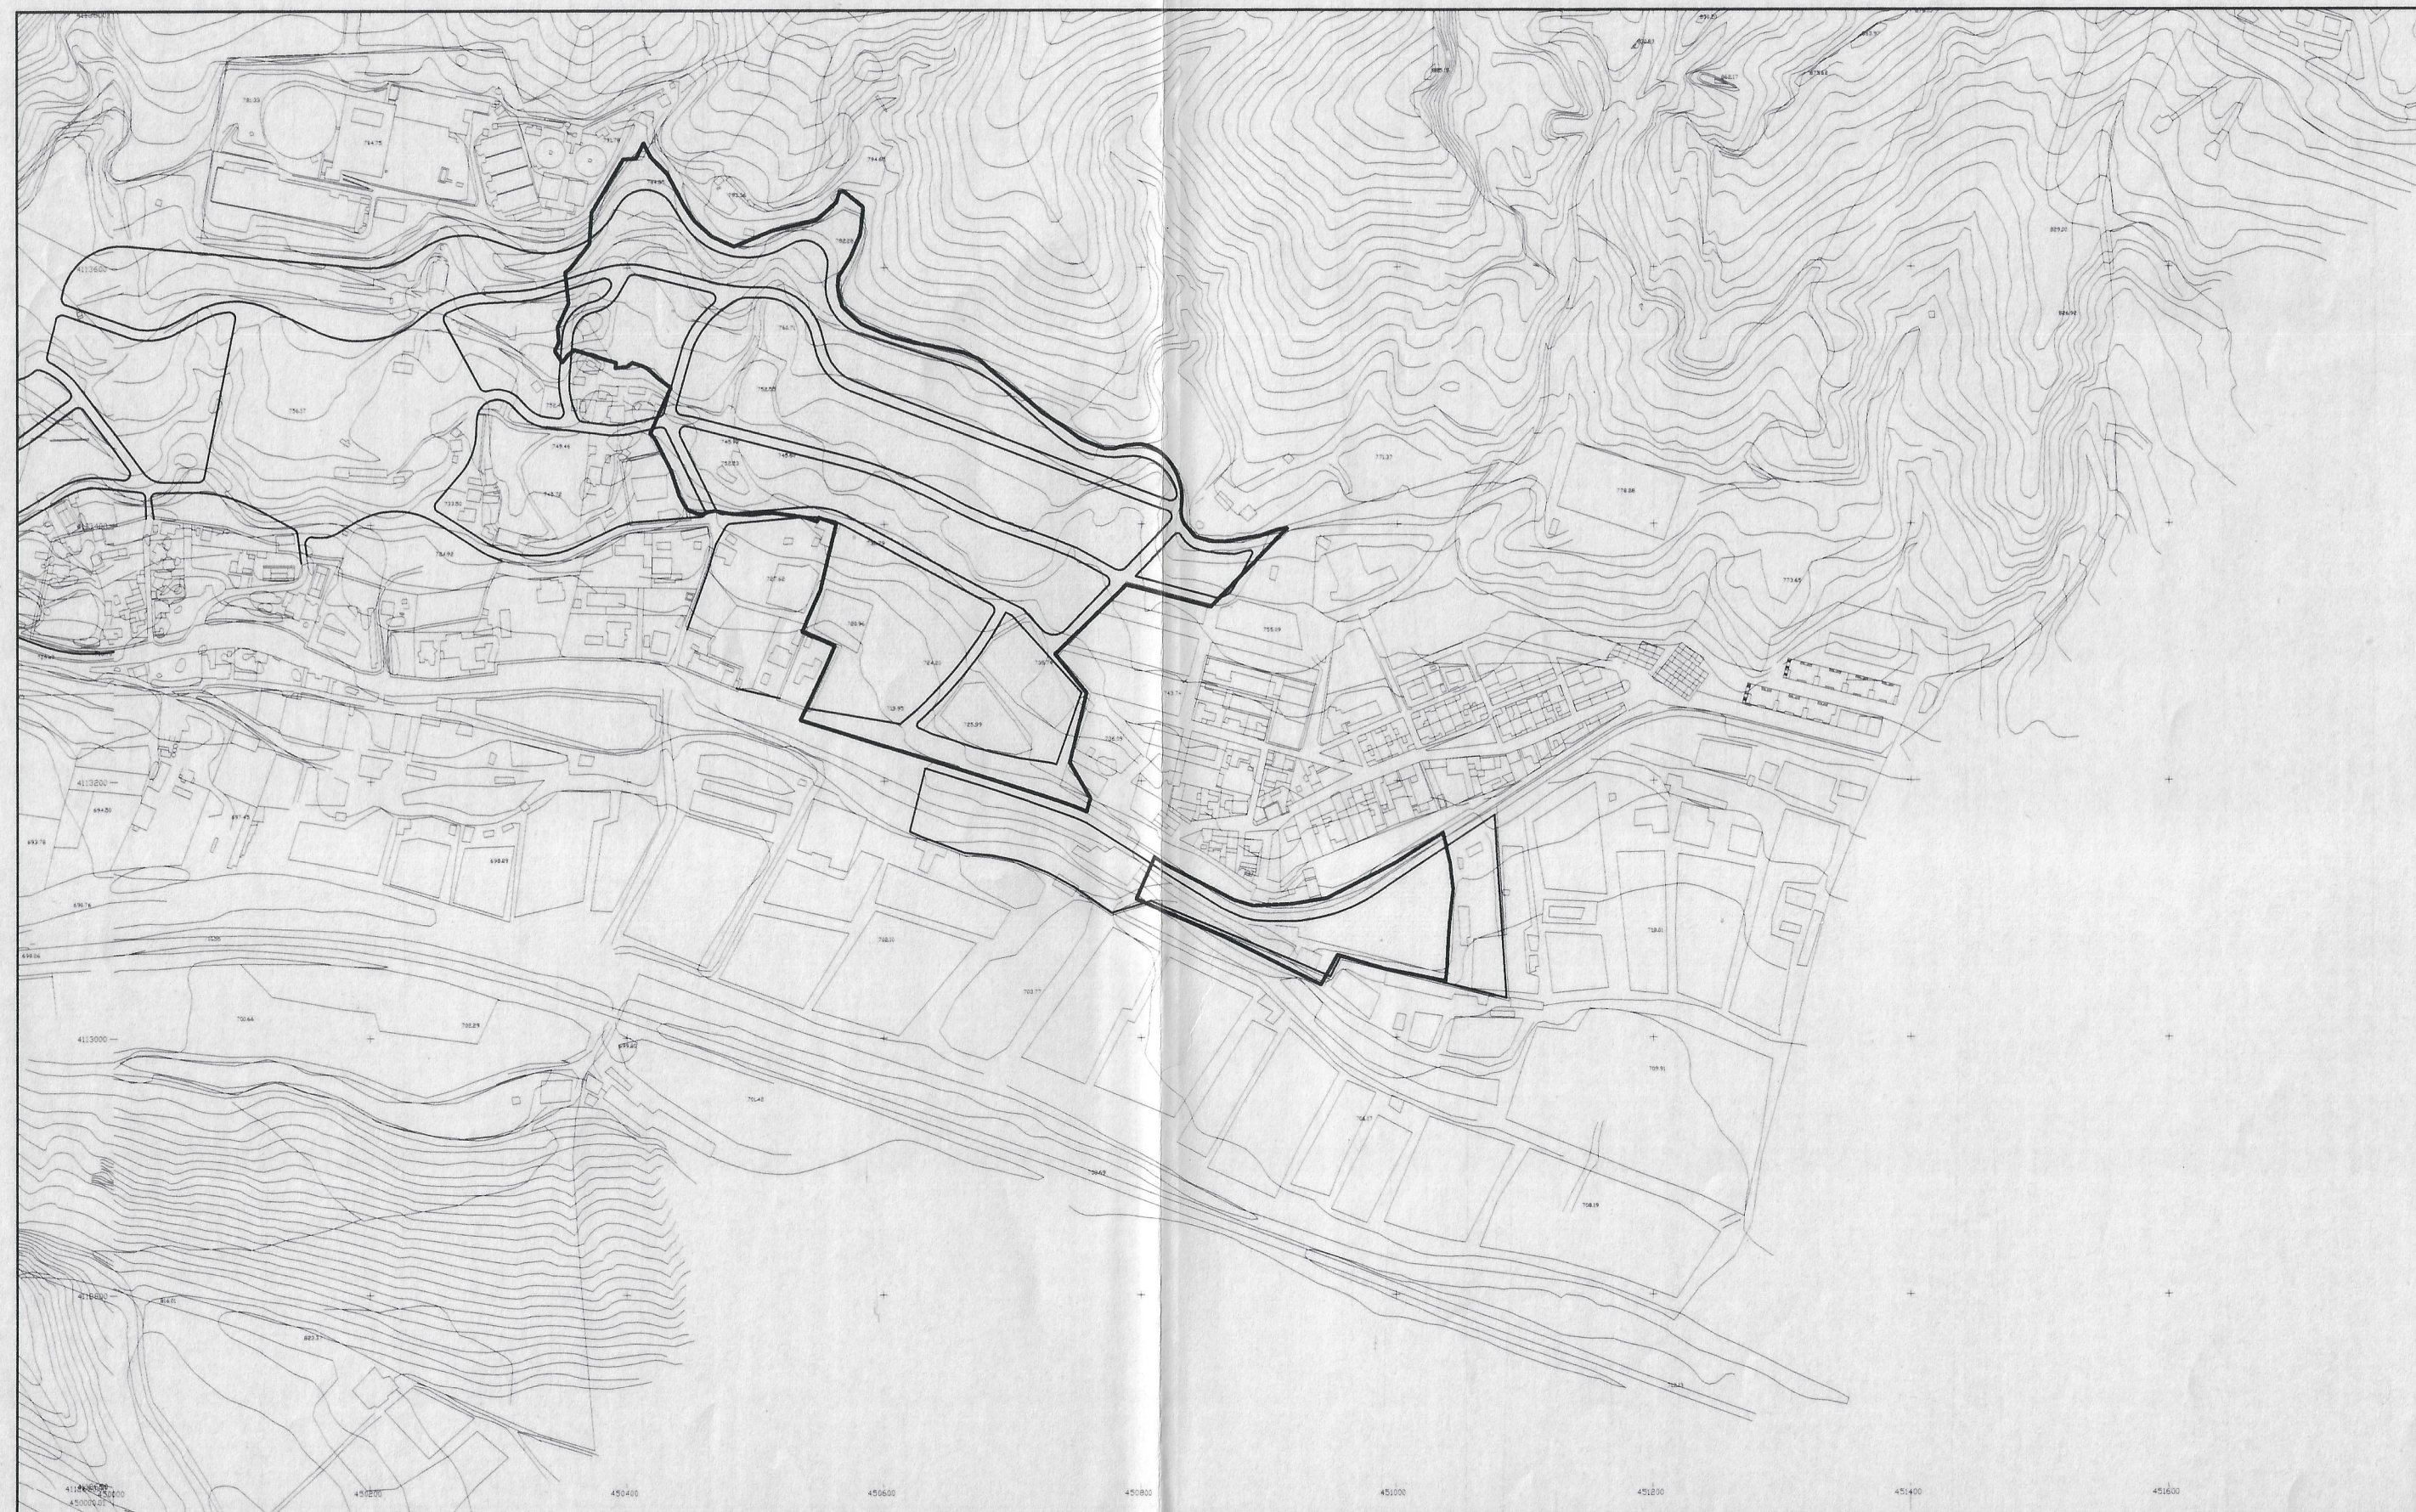

ORDENACION PROPUESTA REVISION P.G.O.U.-85

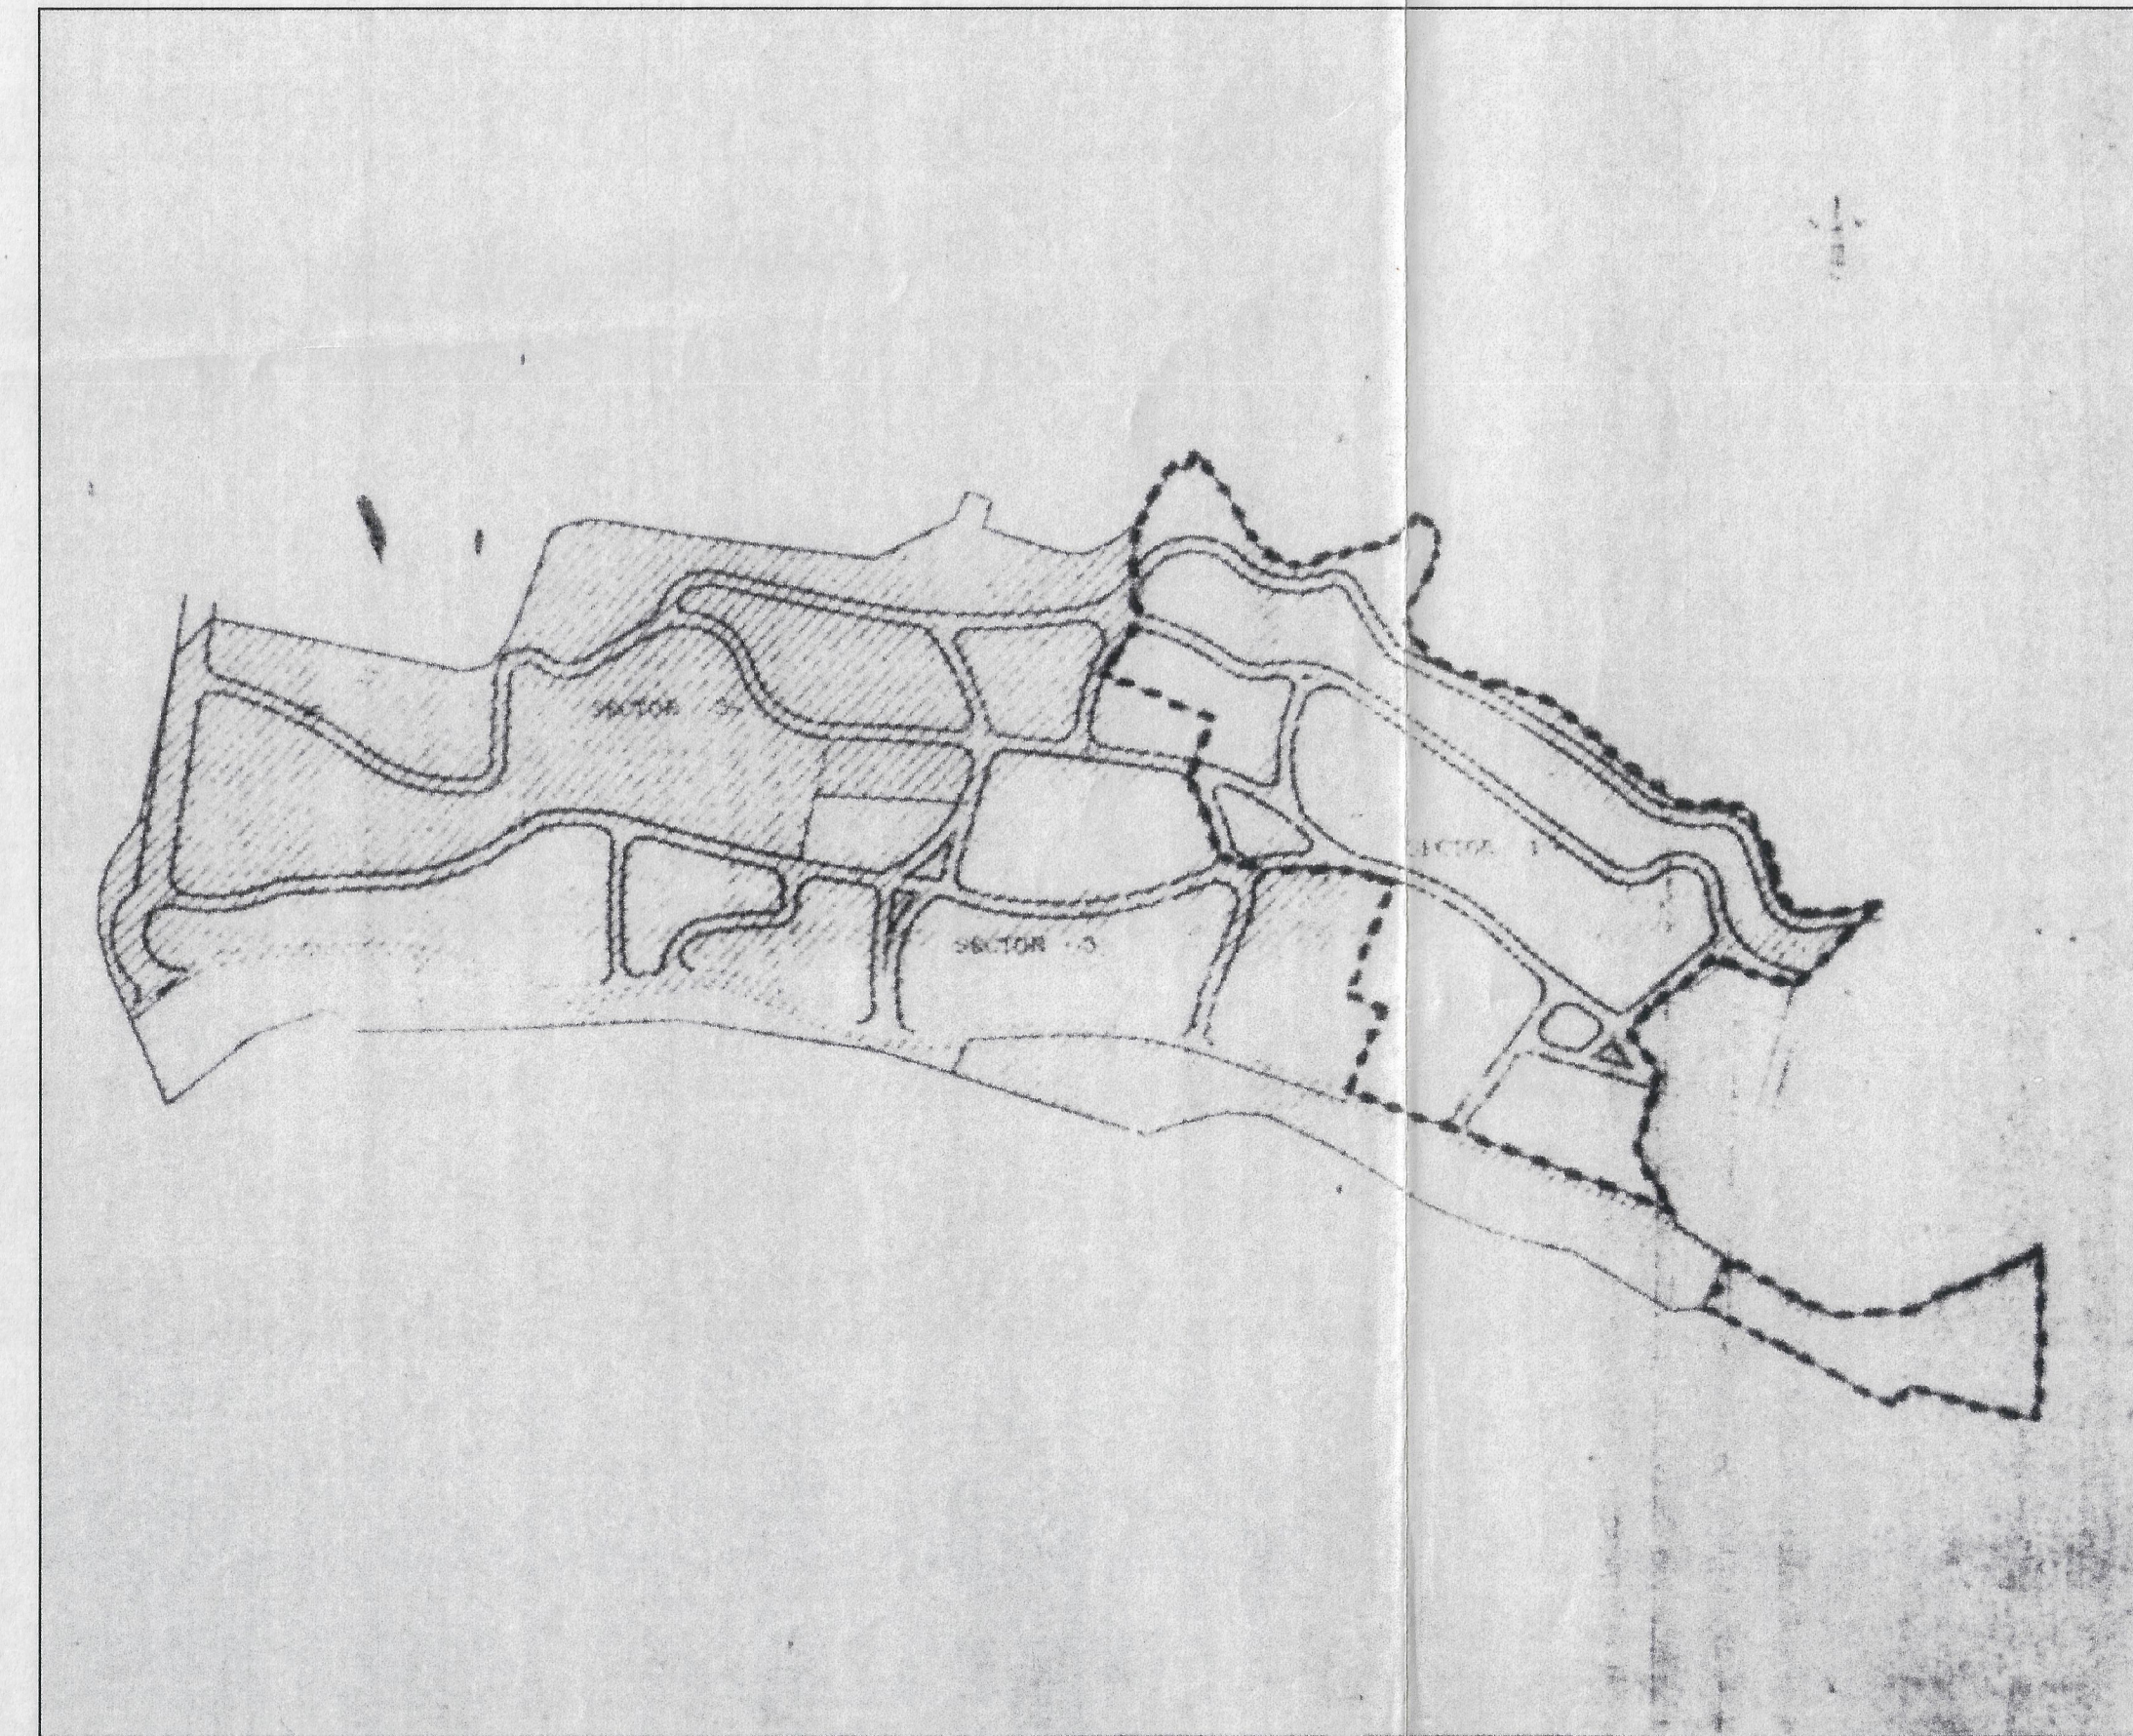

SITUACION EN EL P.A.U. 3 DEL SECTOR I

PLAN PARCIAL DE
ORDENACION P-43.I
GRANADA

Promovido por:
EMPRESA MUNICIPAL DE
VIVIENDA Y SUELO, S.A.
EMUVYSSA

PLANO DE INFORMACION
PI 2
ORDENACION EN
PLAN GENERAL. O. U.
Cotas Mts Escalas 1:5000

TEXTO REFUNDIDO
Enero 2000
JORGE G. MOLINERO SANCHEZ
JOSE ANTONIO MATEOS DELGADO
ARQUITECTOS