


ABASTECIMIENTO DE AGUA



SANEAMIENTO Y ALCANTARILLADO

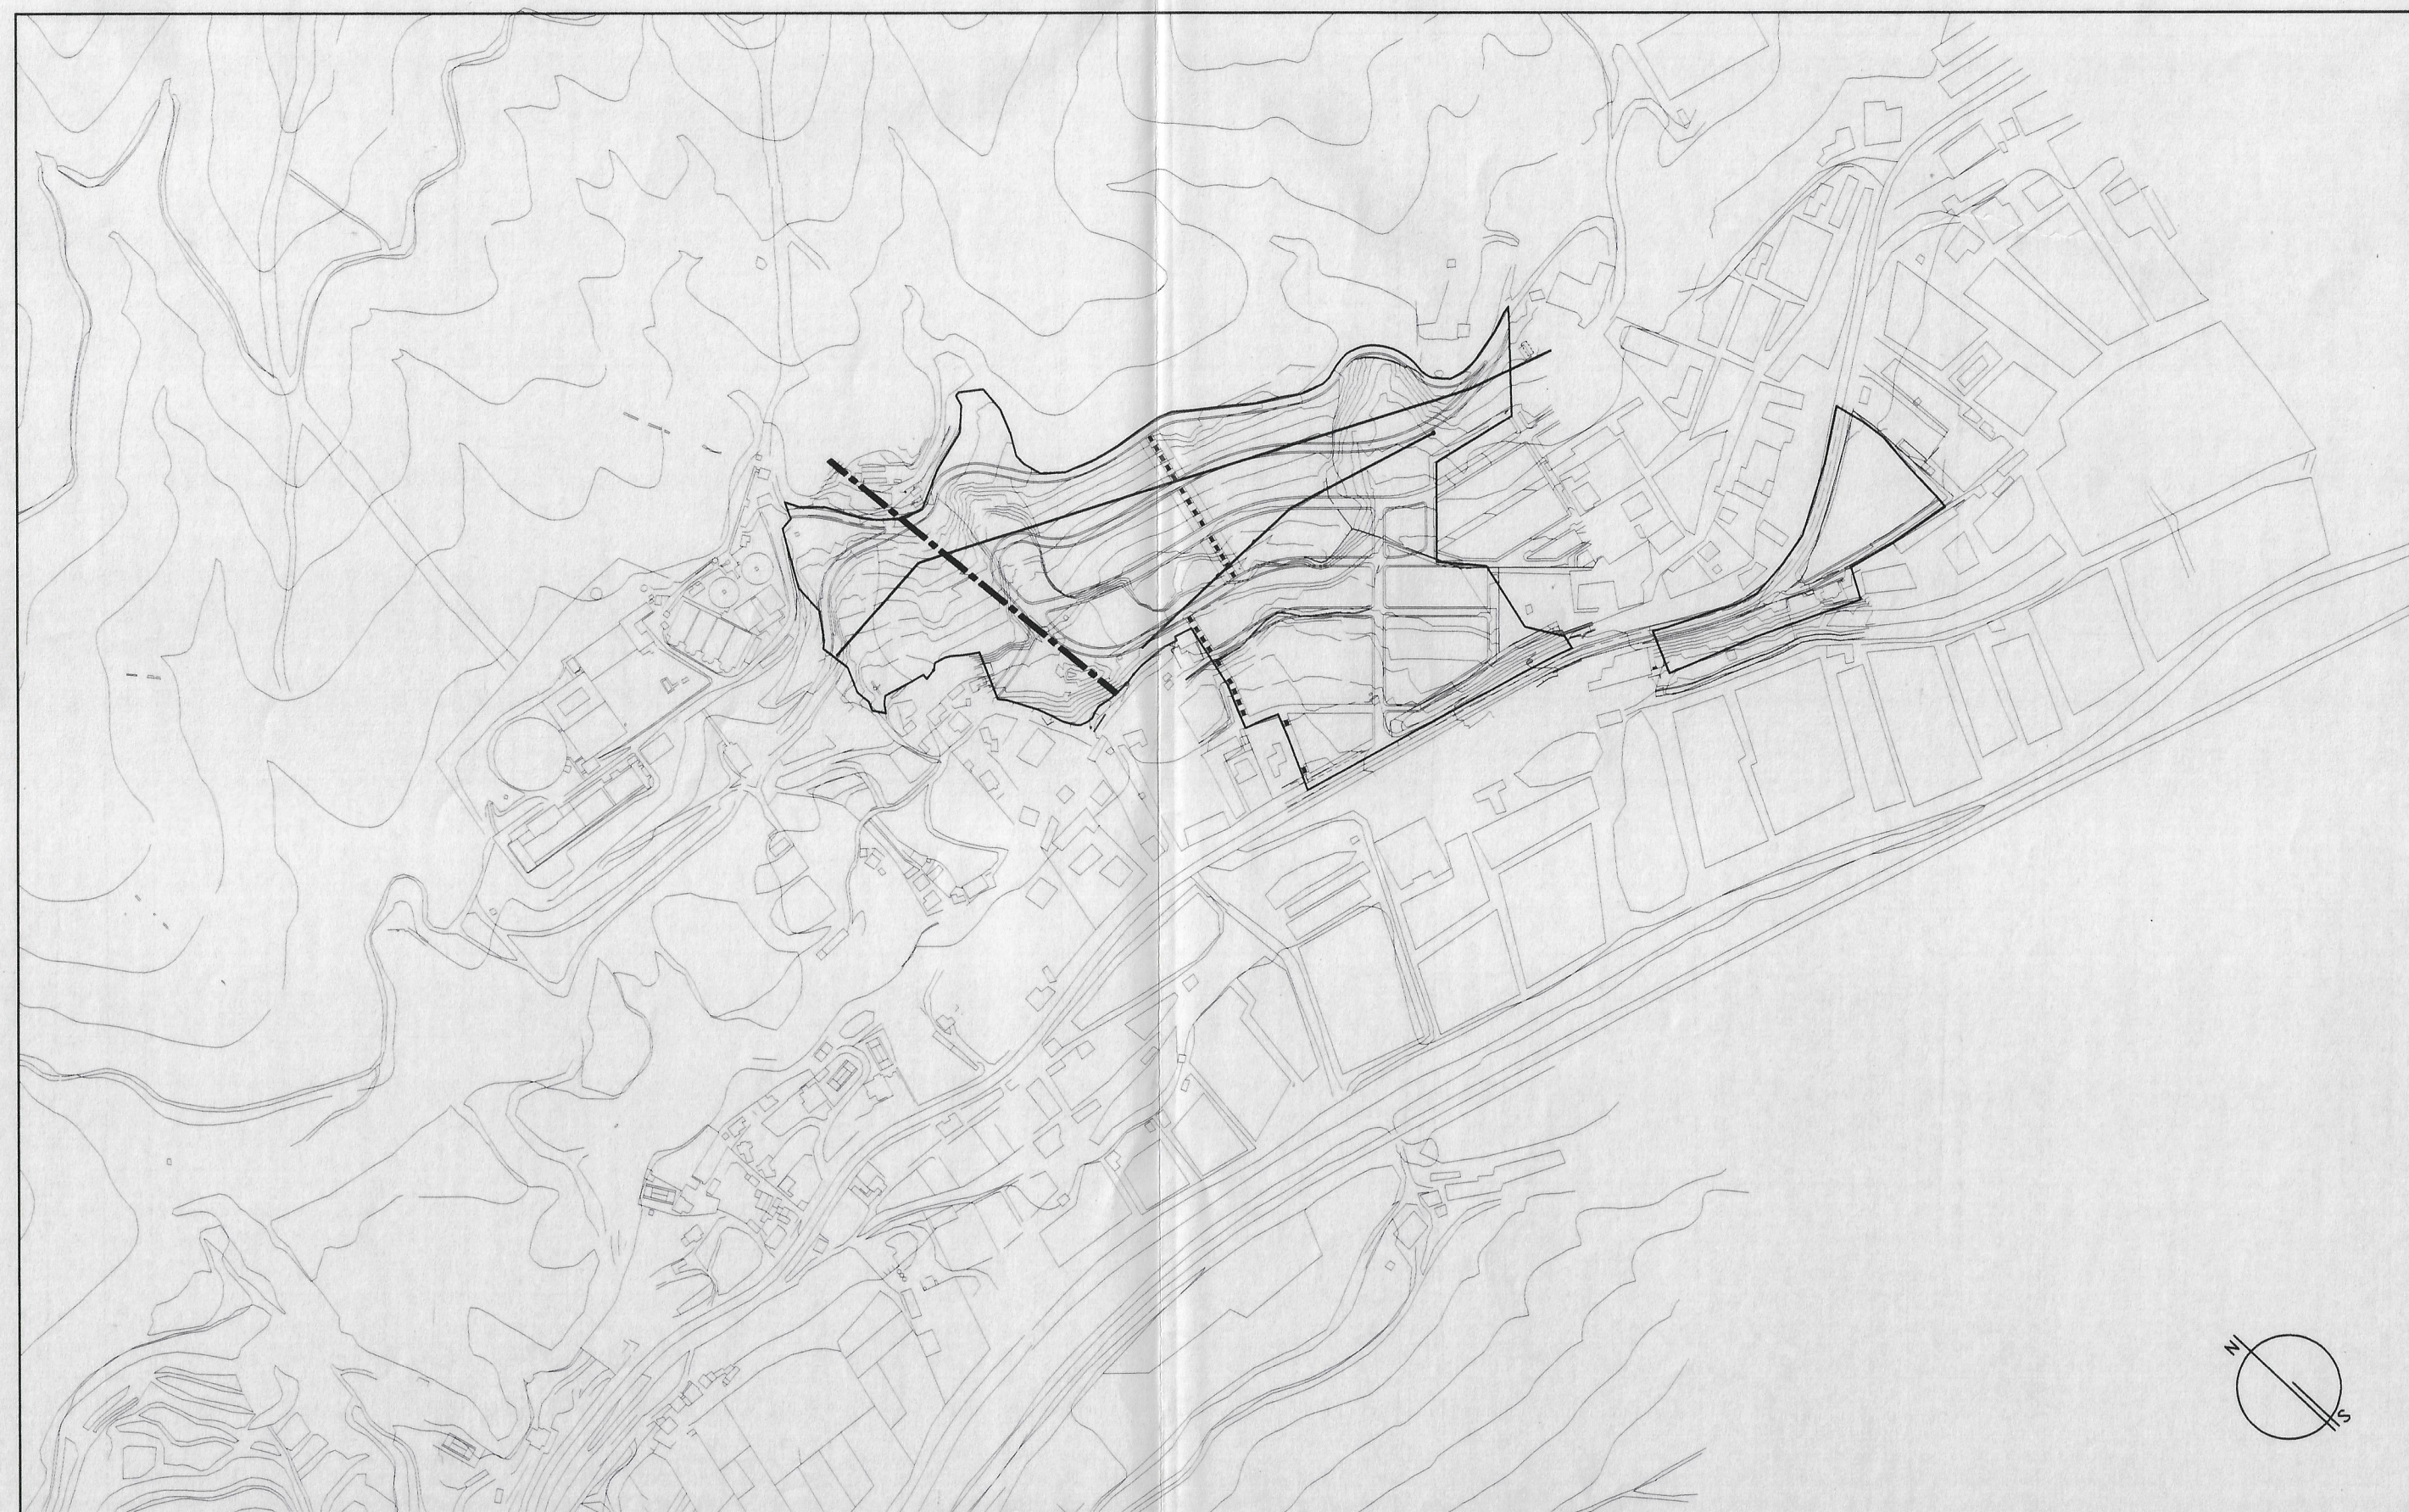

ENERGIA ELECTRICA Y TELECOMUNICACIONES

**LEYENDA DE ABASTECIMIENTO DE AGUA**

- Red de abastecimiento de agua existente
- Ø400 mm Diámetro de red existente

**LEYENDA DE SANEAMIENTO Y ALCANTARILLADO**

- Red de alcantarillado existente
- Ø100 mm Diámetro de red existente

**LEYENDA DE ENERGIA ELECTRICA**

- - - Línea eléctrica existente
- ⊕ Torre eléctrica

**LEYENDA DE TELECOMUNICACIONES**

- Red de telefonía existente
- o Poste de telefonos

PLAN PARCIAL DE  
ORDENACION P-43.I  
GRANADA

Promovido por:  
EMPRESA MUNICIPAL DE  
VIVIENDA Y SUELO, S.A.  
EMUVYSSA

PLANO DE INFORMACION  
PI 5

INFRAESTRUCTURAS  
EXISTENTES  
AGUA-SANEAMIENTO-E. ELECTRICA  
TELECOMUNICACIONES

Cotas Mts Escalas 1:5000



TEXTO REFUNDIDO  
Enero 2000

JORGE G. MOLINERO-SANCHEZ  
JOSÉ ANTONIO MATEOS DELGADO  
ARQUITECTOS