





CALLE - E.4

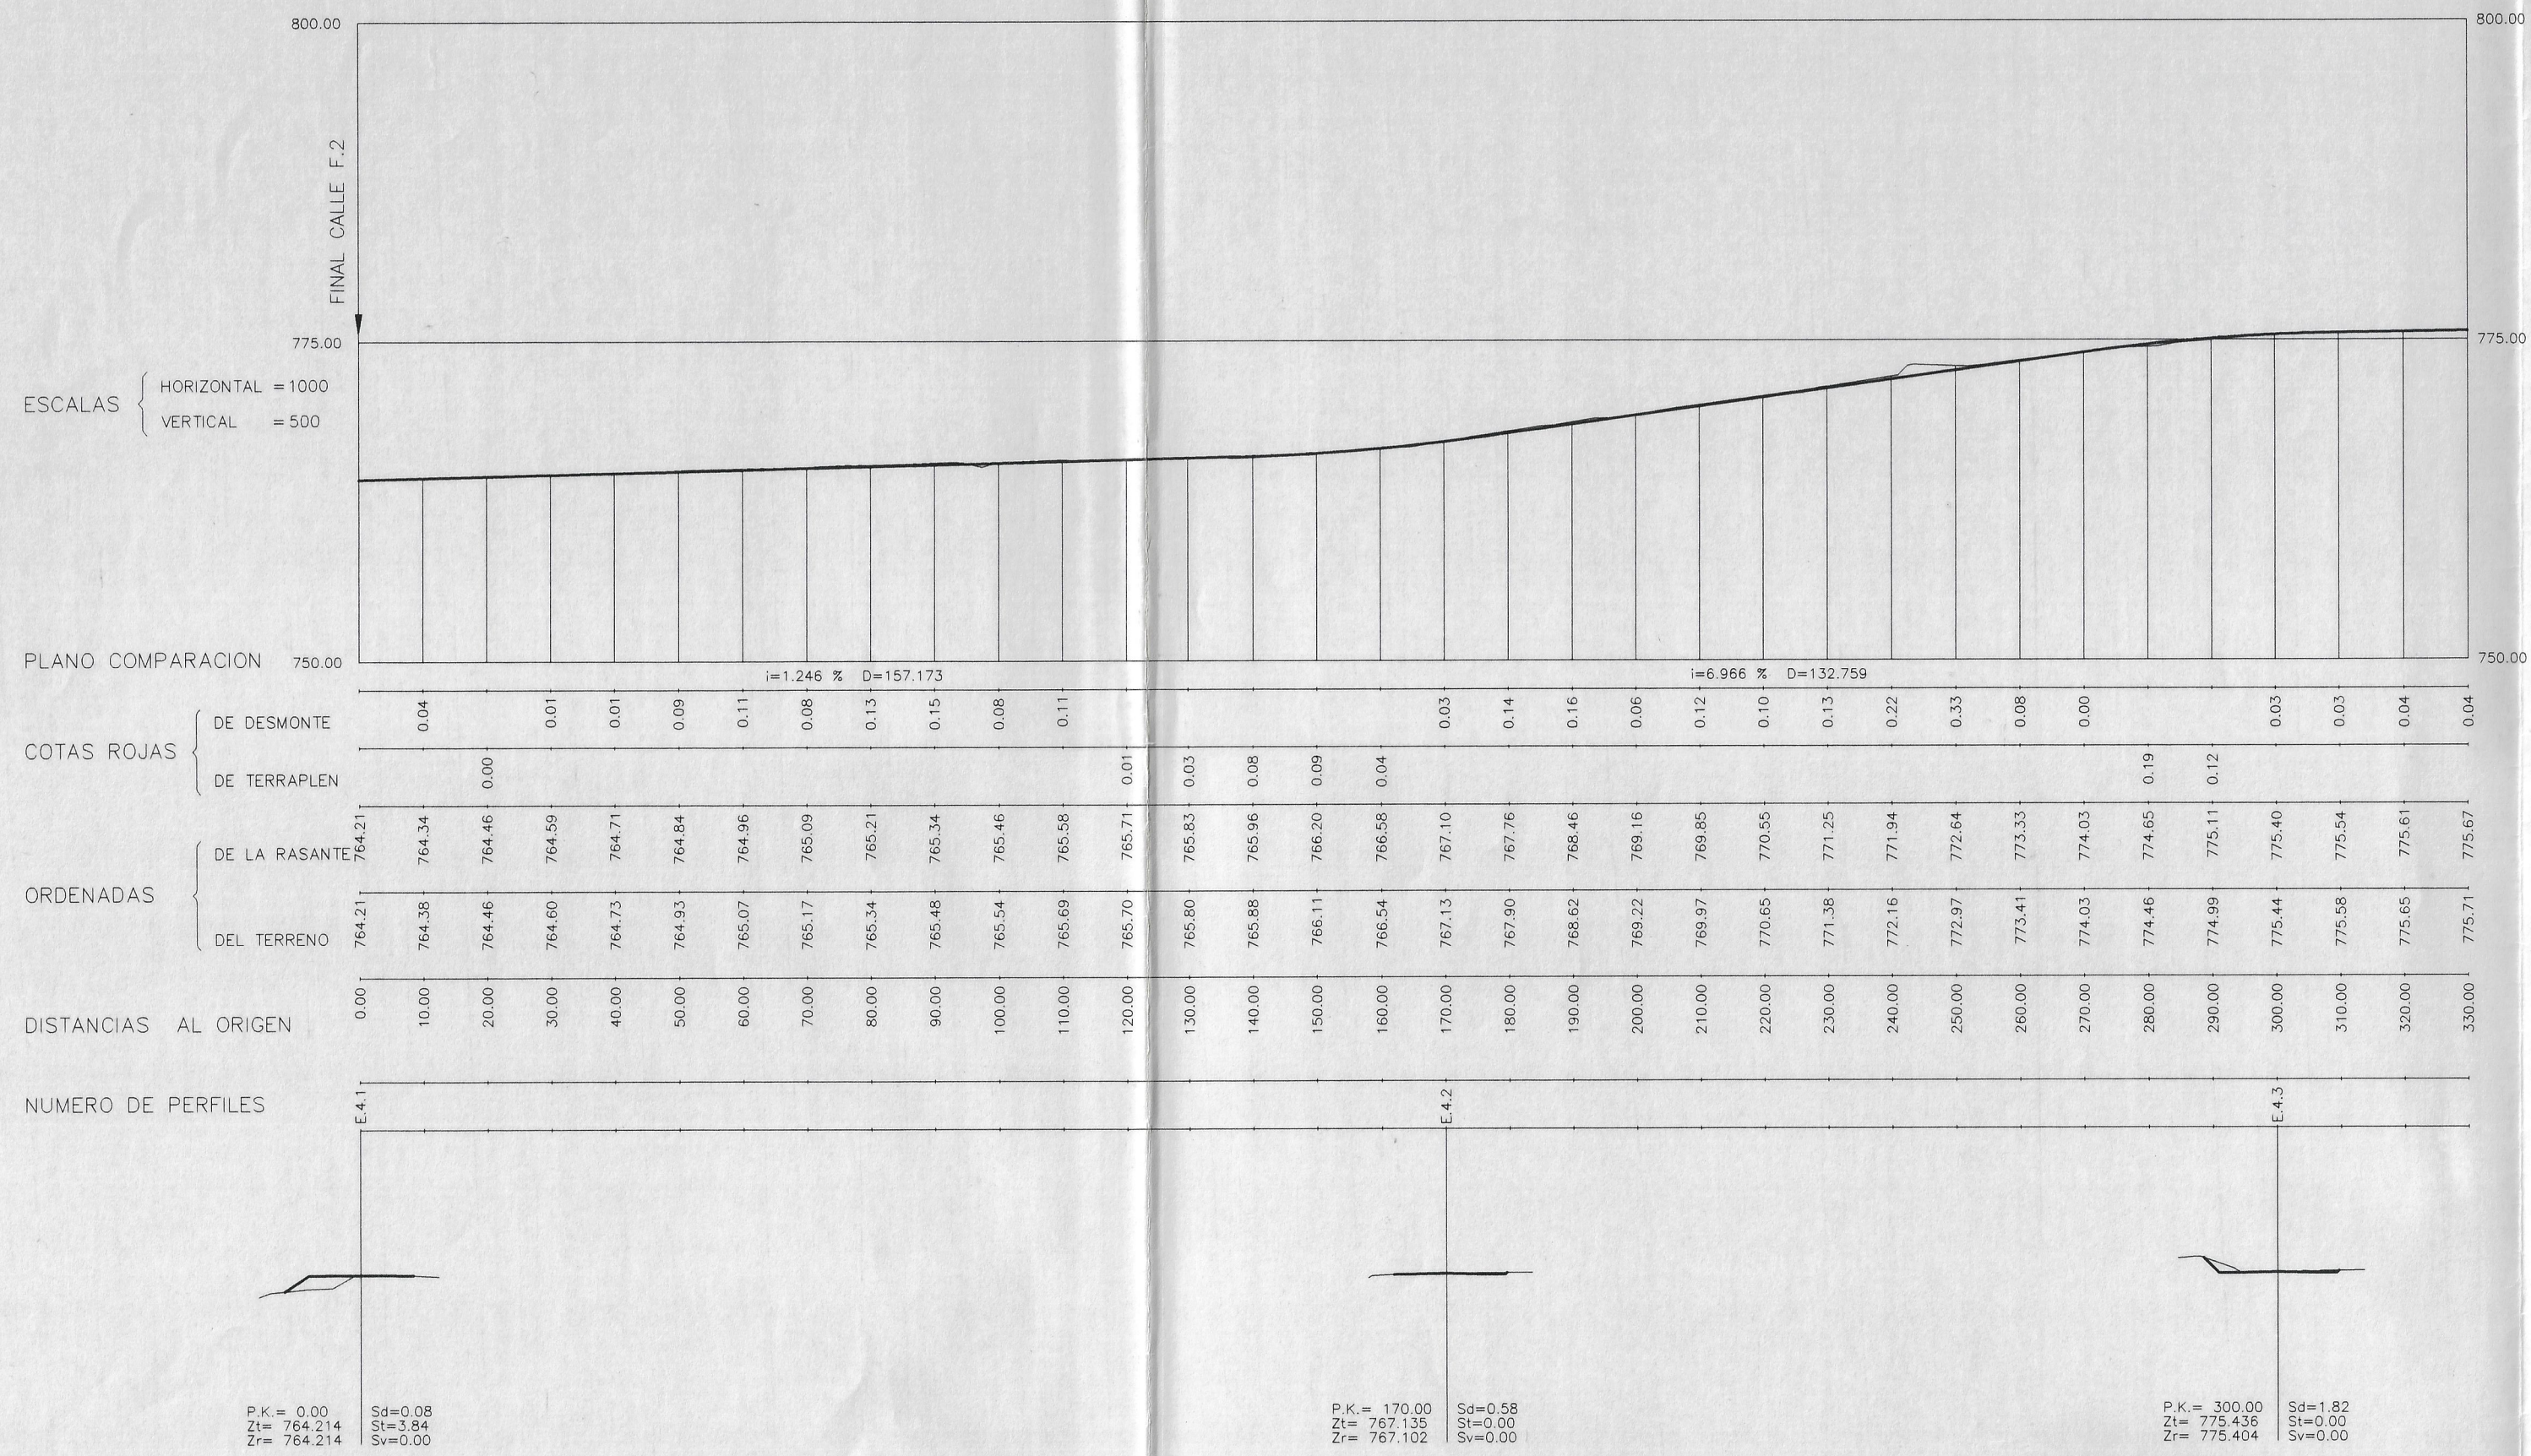

CALLE - E.4
(Continuacion)

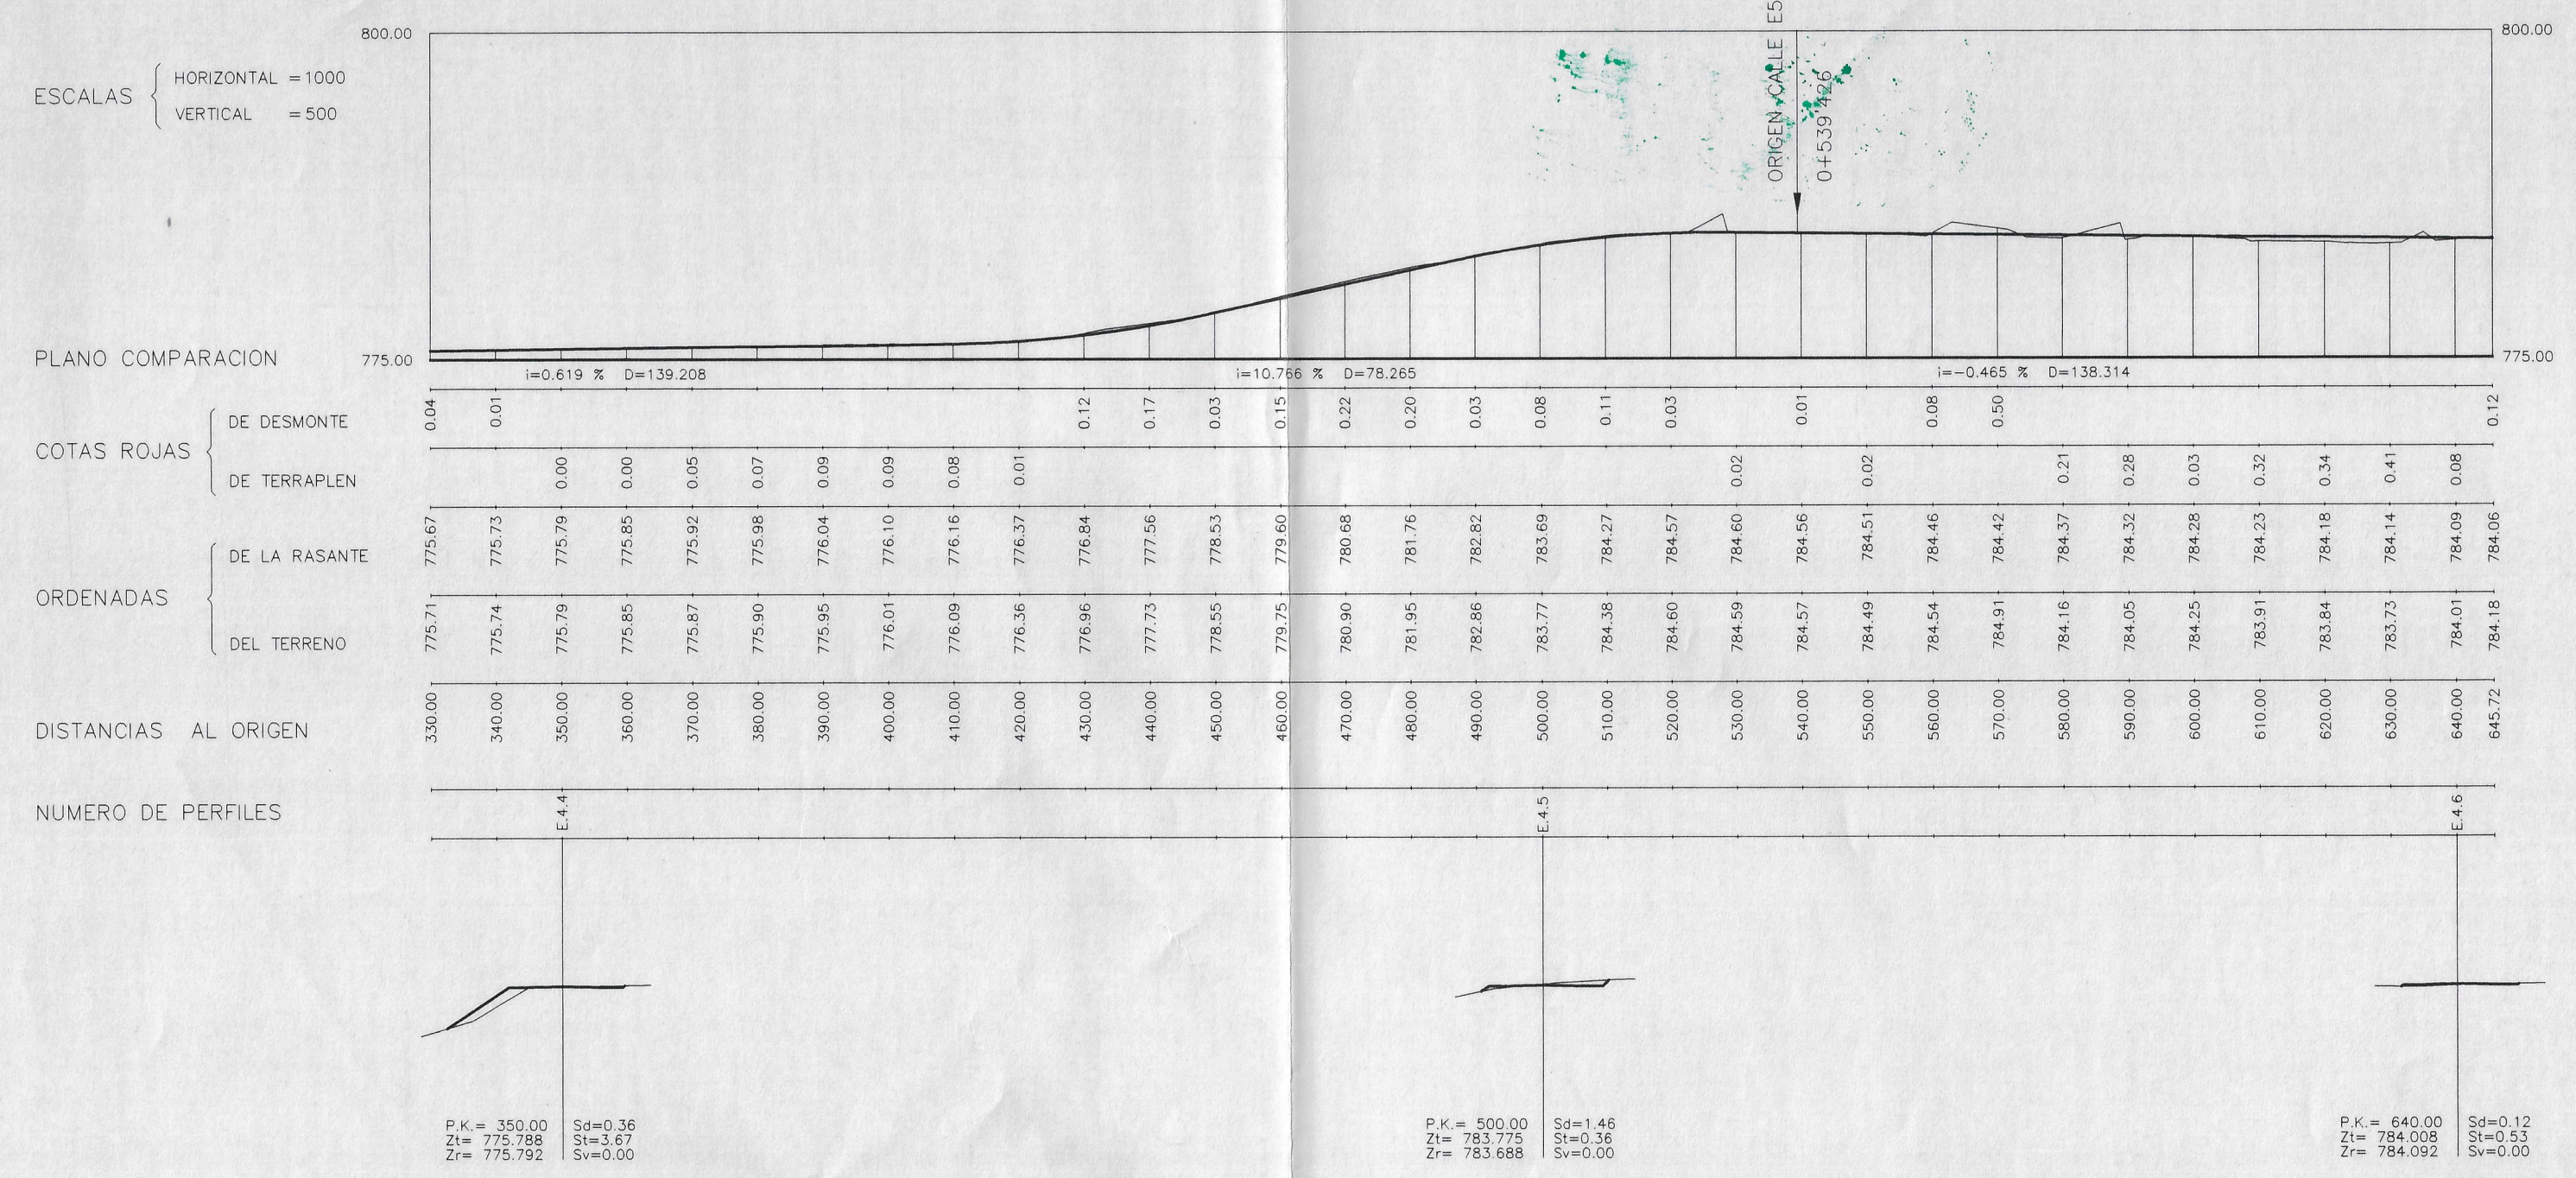

CALLE - F.1

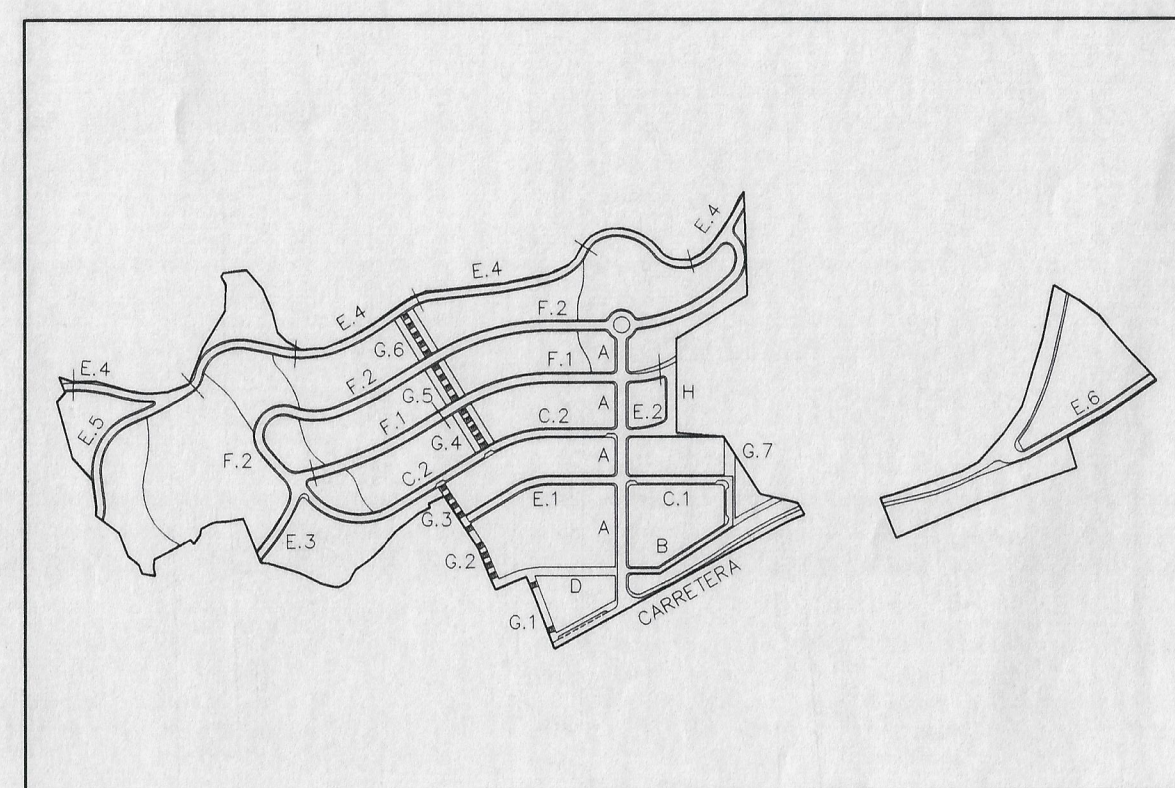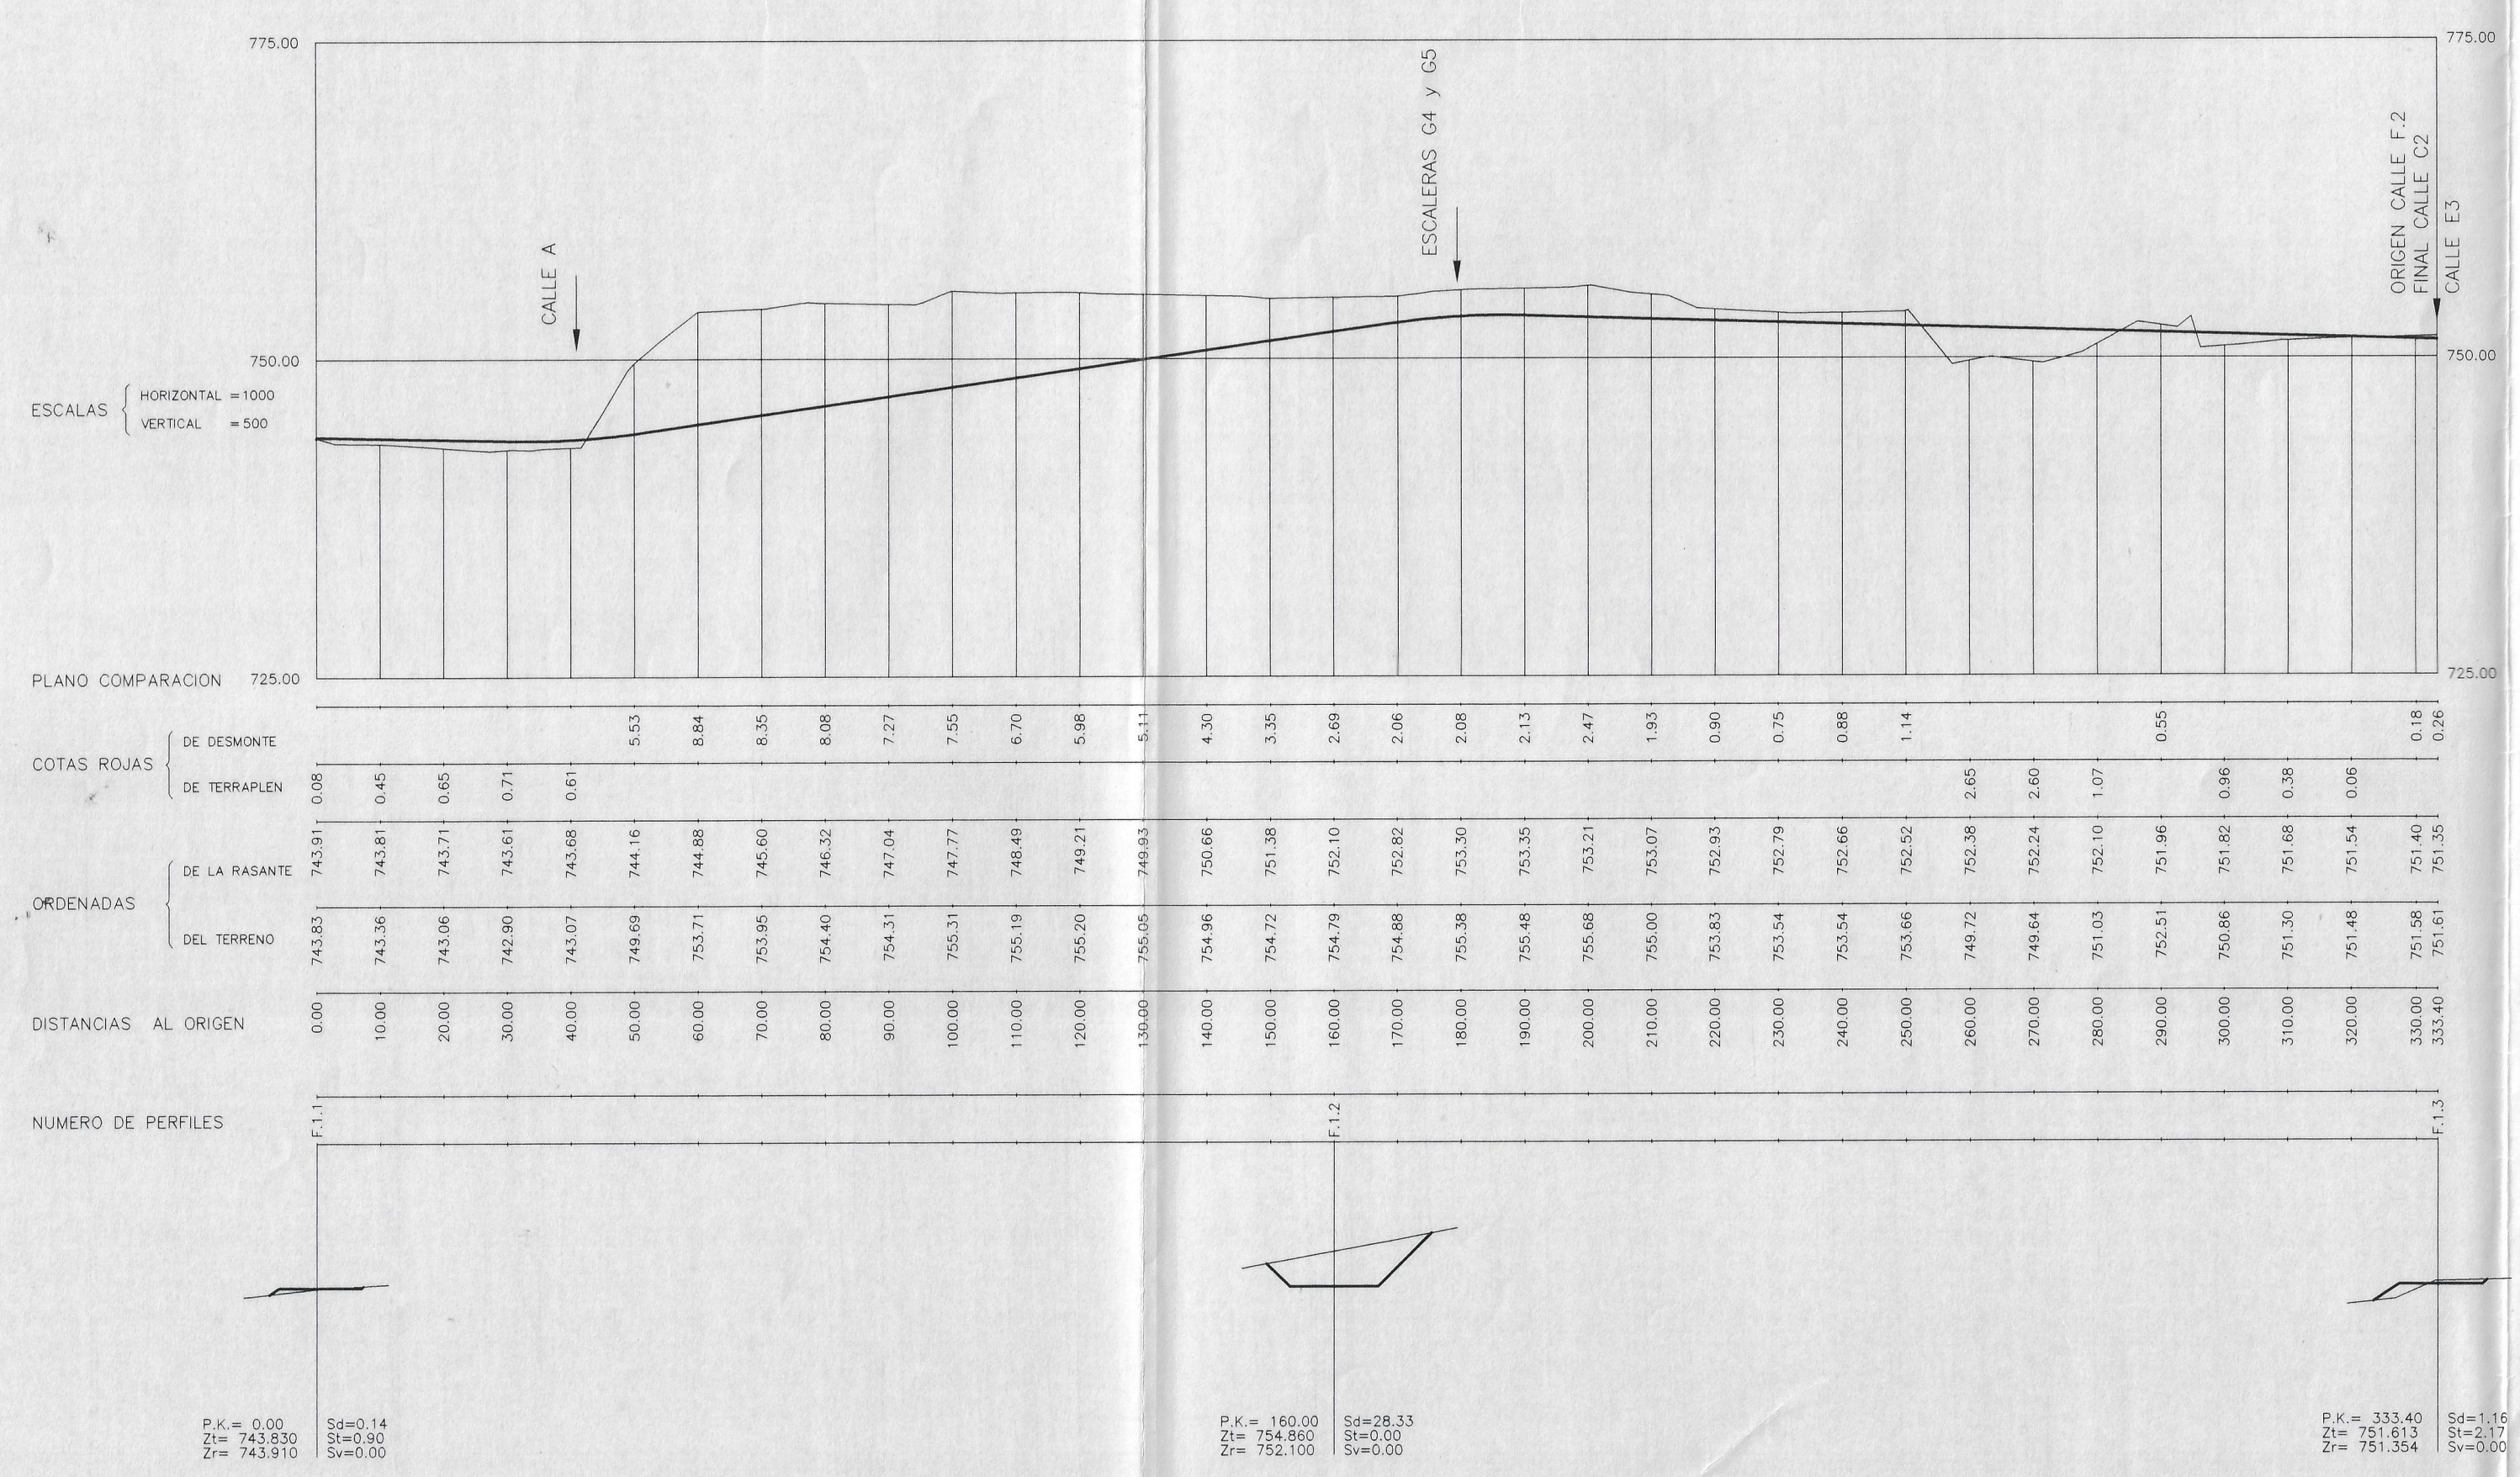

PLAN PARCIAL DE
ORDENACION P-43.I
GRANADA

Promovida por:
EMPRESA MUNICIPAL DE
VIVIENDA Y SUELO, S.A.
EMUYSSA

PLANO DE PROYECTO
PP 6
RED VIARIA
PERFILES LONGITUDINALES
Y TRANSVERSALES
Escala Horizontal 1:1000
Escala Vertical 1:500



TEXTO REFUNDIDO
Enero 2000
JORGE G. MOLINERO SANCHEZ
JOSE ANTONIO MATEOS DELGADO
ARQUITECTOS