


ALUMBRADO PUBLICO



TELECOMUNICACIONES

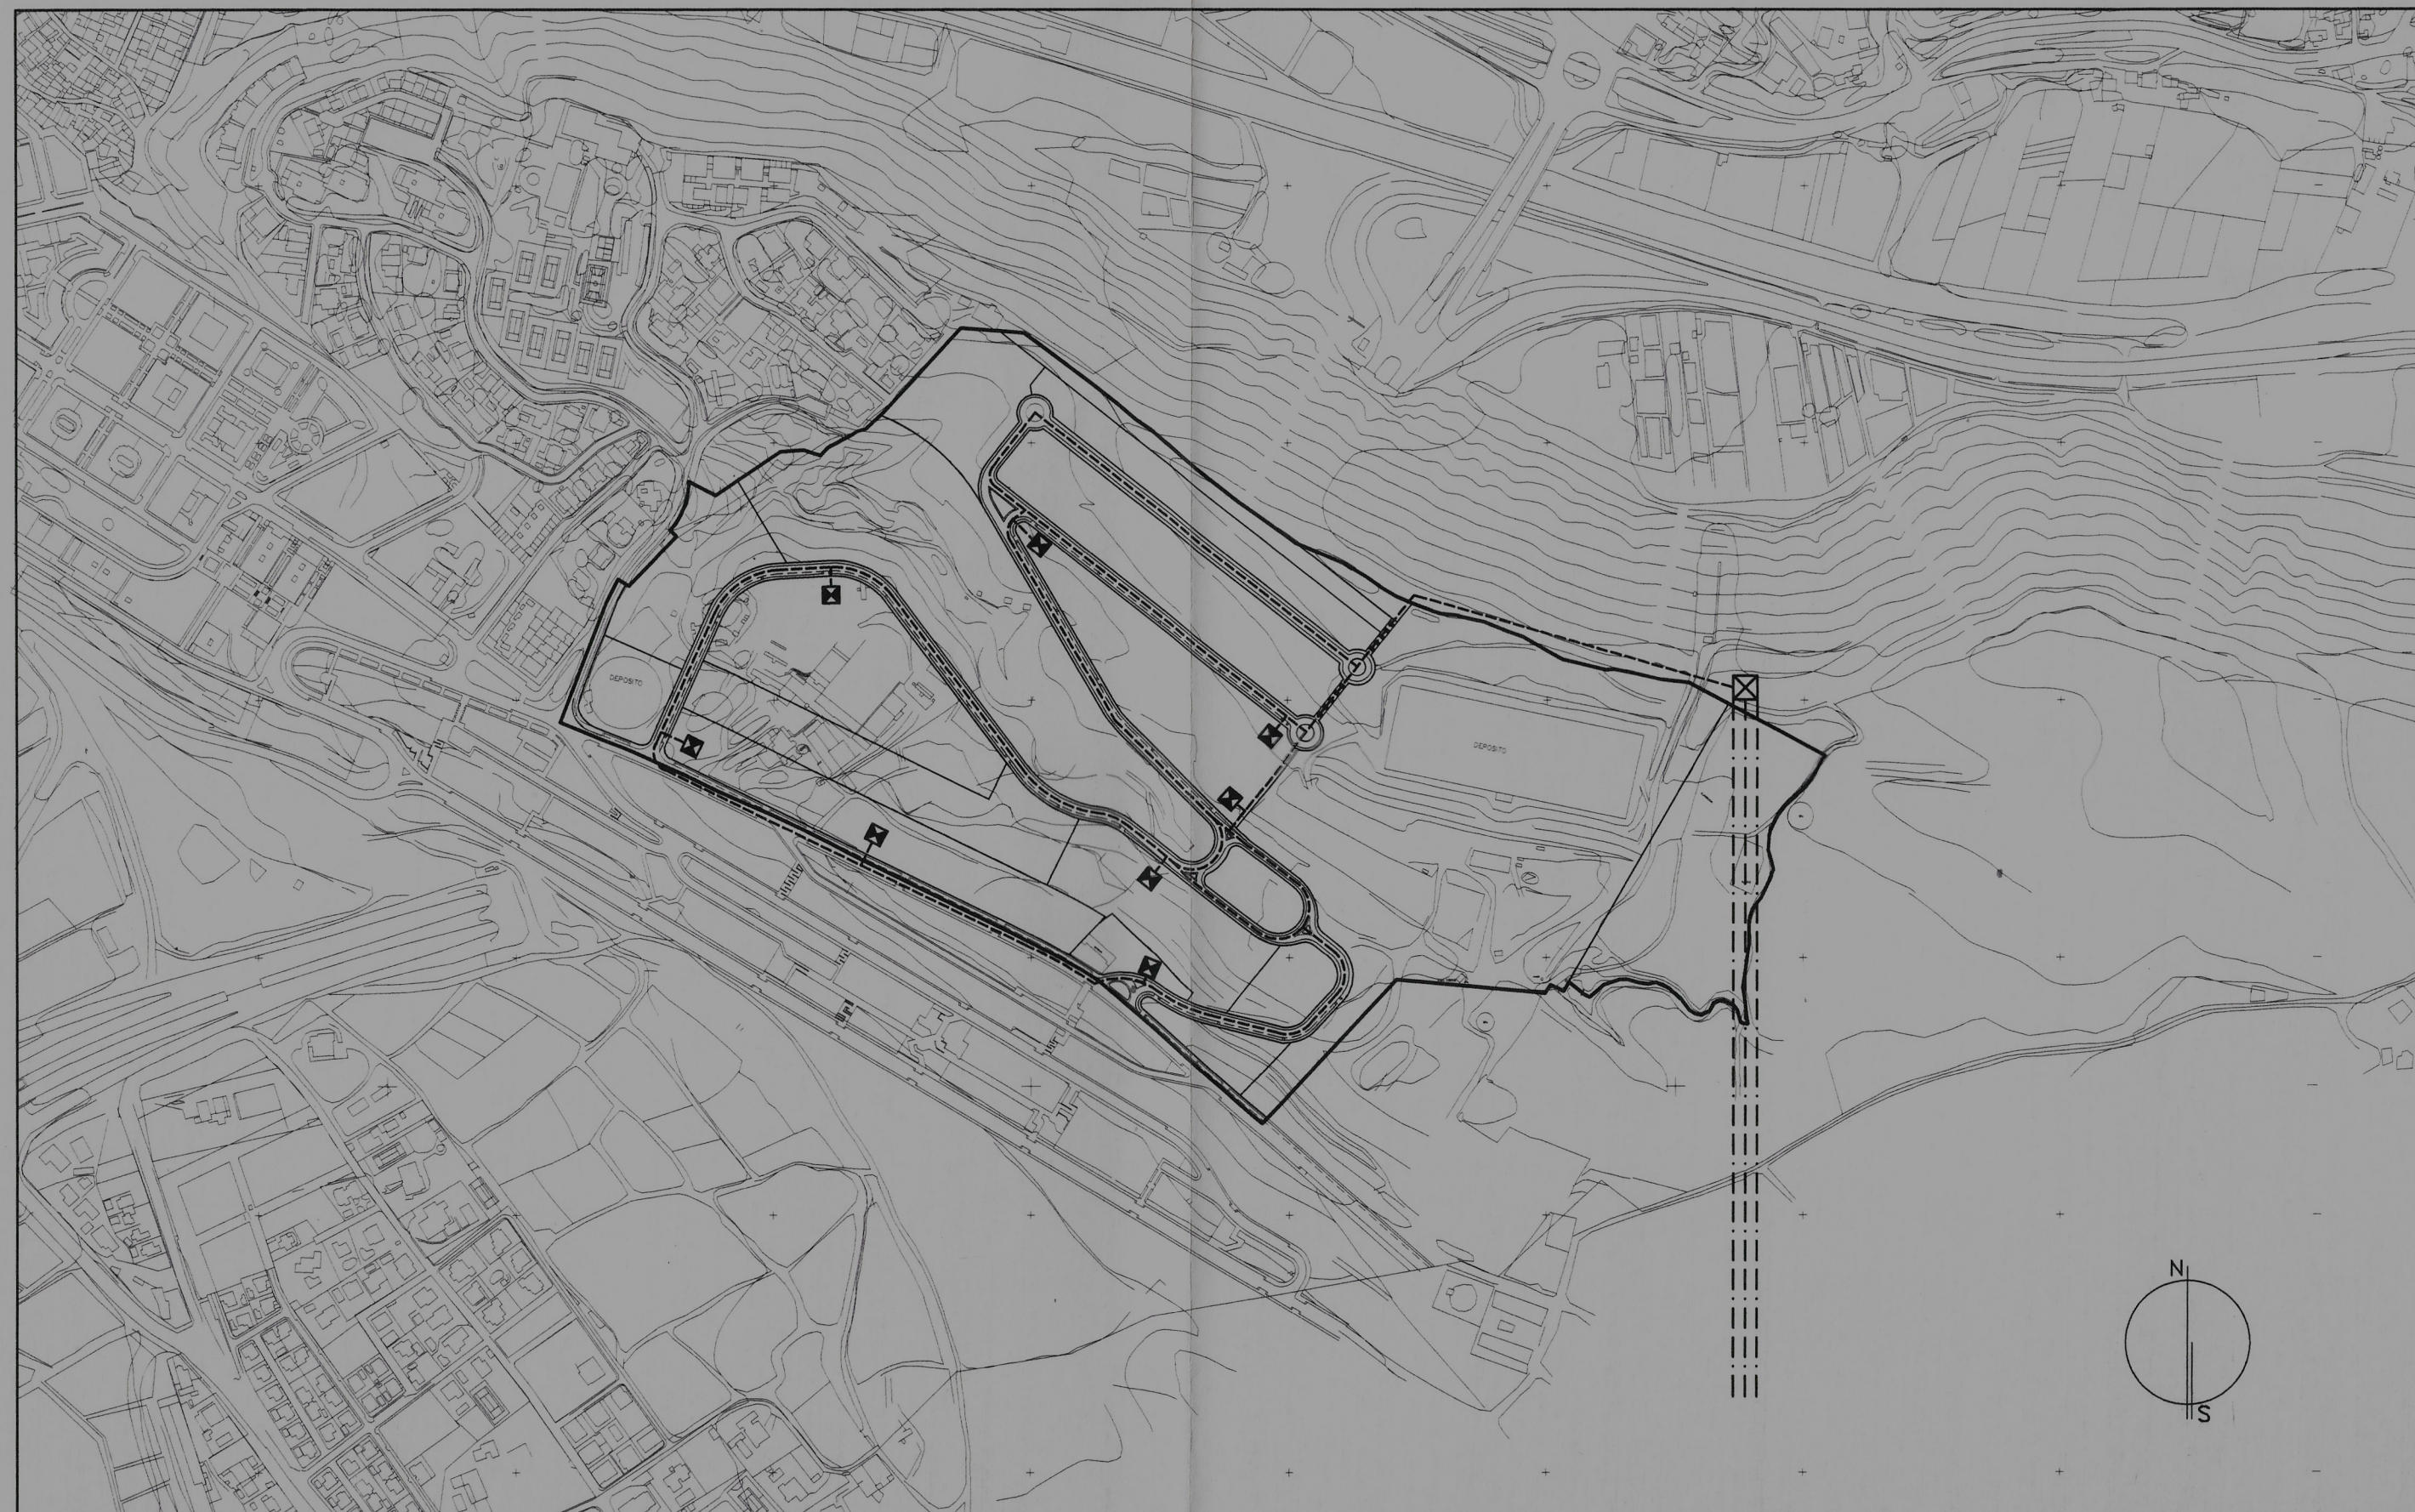

BAJA TENSION

LEYENDA DE ALUMBRADO PUBLICO

- Torre electrica, punto de conexion
- Transformador en el Plan Parcial
- Red de alumbrado publico

LEYENDA DE TELECOMUNICACIONES

- Red de telefonía existente
- Punto de conexion a red existente
- Red de telefonía del Plan Parcial

LEYENDA DE BAJA TENSION

- Torre electrica, punto de conexion
- Transformador en el Plan Parcial
- Red de baja tension del Plan Parcial

Aprobada por el Excmo. Ayunta. Plena
 en sesión de fecha de **30 JUN. 2000**
 Granada: **SECRETARÍA GENERAL**
Jorge G. Molinero Sánchez
 SECRETARIO GENERAL
 SECRETARÍA GENERAL
 DE ACTAS RELACIONES
 Y SERVICIOS

PLAN PARCIAL DE
 ORDENACION P-42
 GRANADA

EMPRESA MUNICIPAL DE
 VIVIENDA Y SUELO, S.A.
 EMUVYSSA

PLANO DE PROYECTO
 PP 8

INFRAESTRUCTURAS
 ESQUEMAS DE REDES
 TELECOMUNICACIONES-BAJA TENSION
 ALUMBRADO PUBLICO

Cotas Mts Escalas 1:5000

TEXTO REFUNDIDO

Abril 2000

Jorge G. Molinero Sánchez
José Antonio Mateos Delgado
 JORGE G. MOLINERO SANCHEZ
 JOSÉ ANTONIO MATEOS DELGADO

ARQUITECTOS