



ALUMBRADO PUBLICO

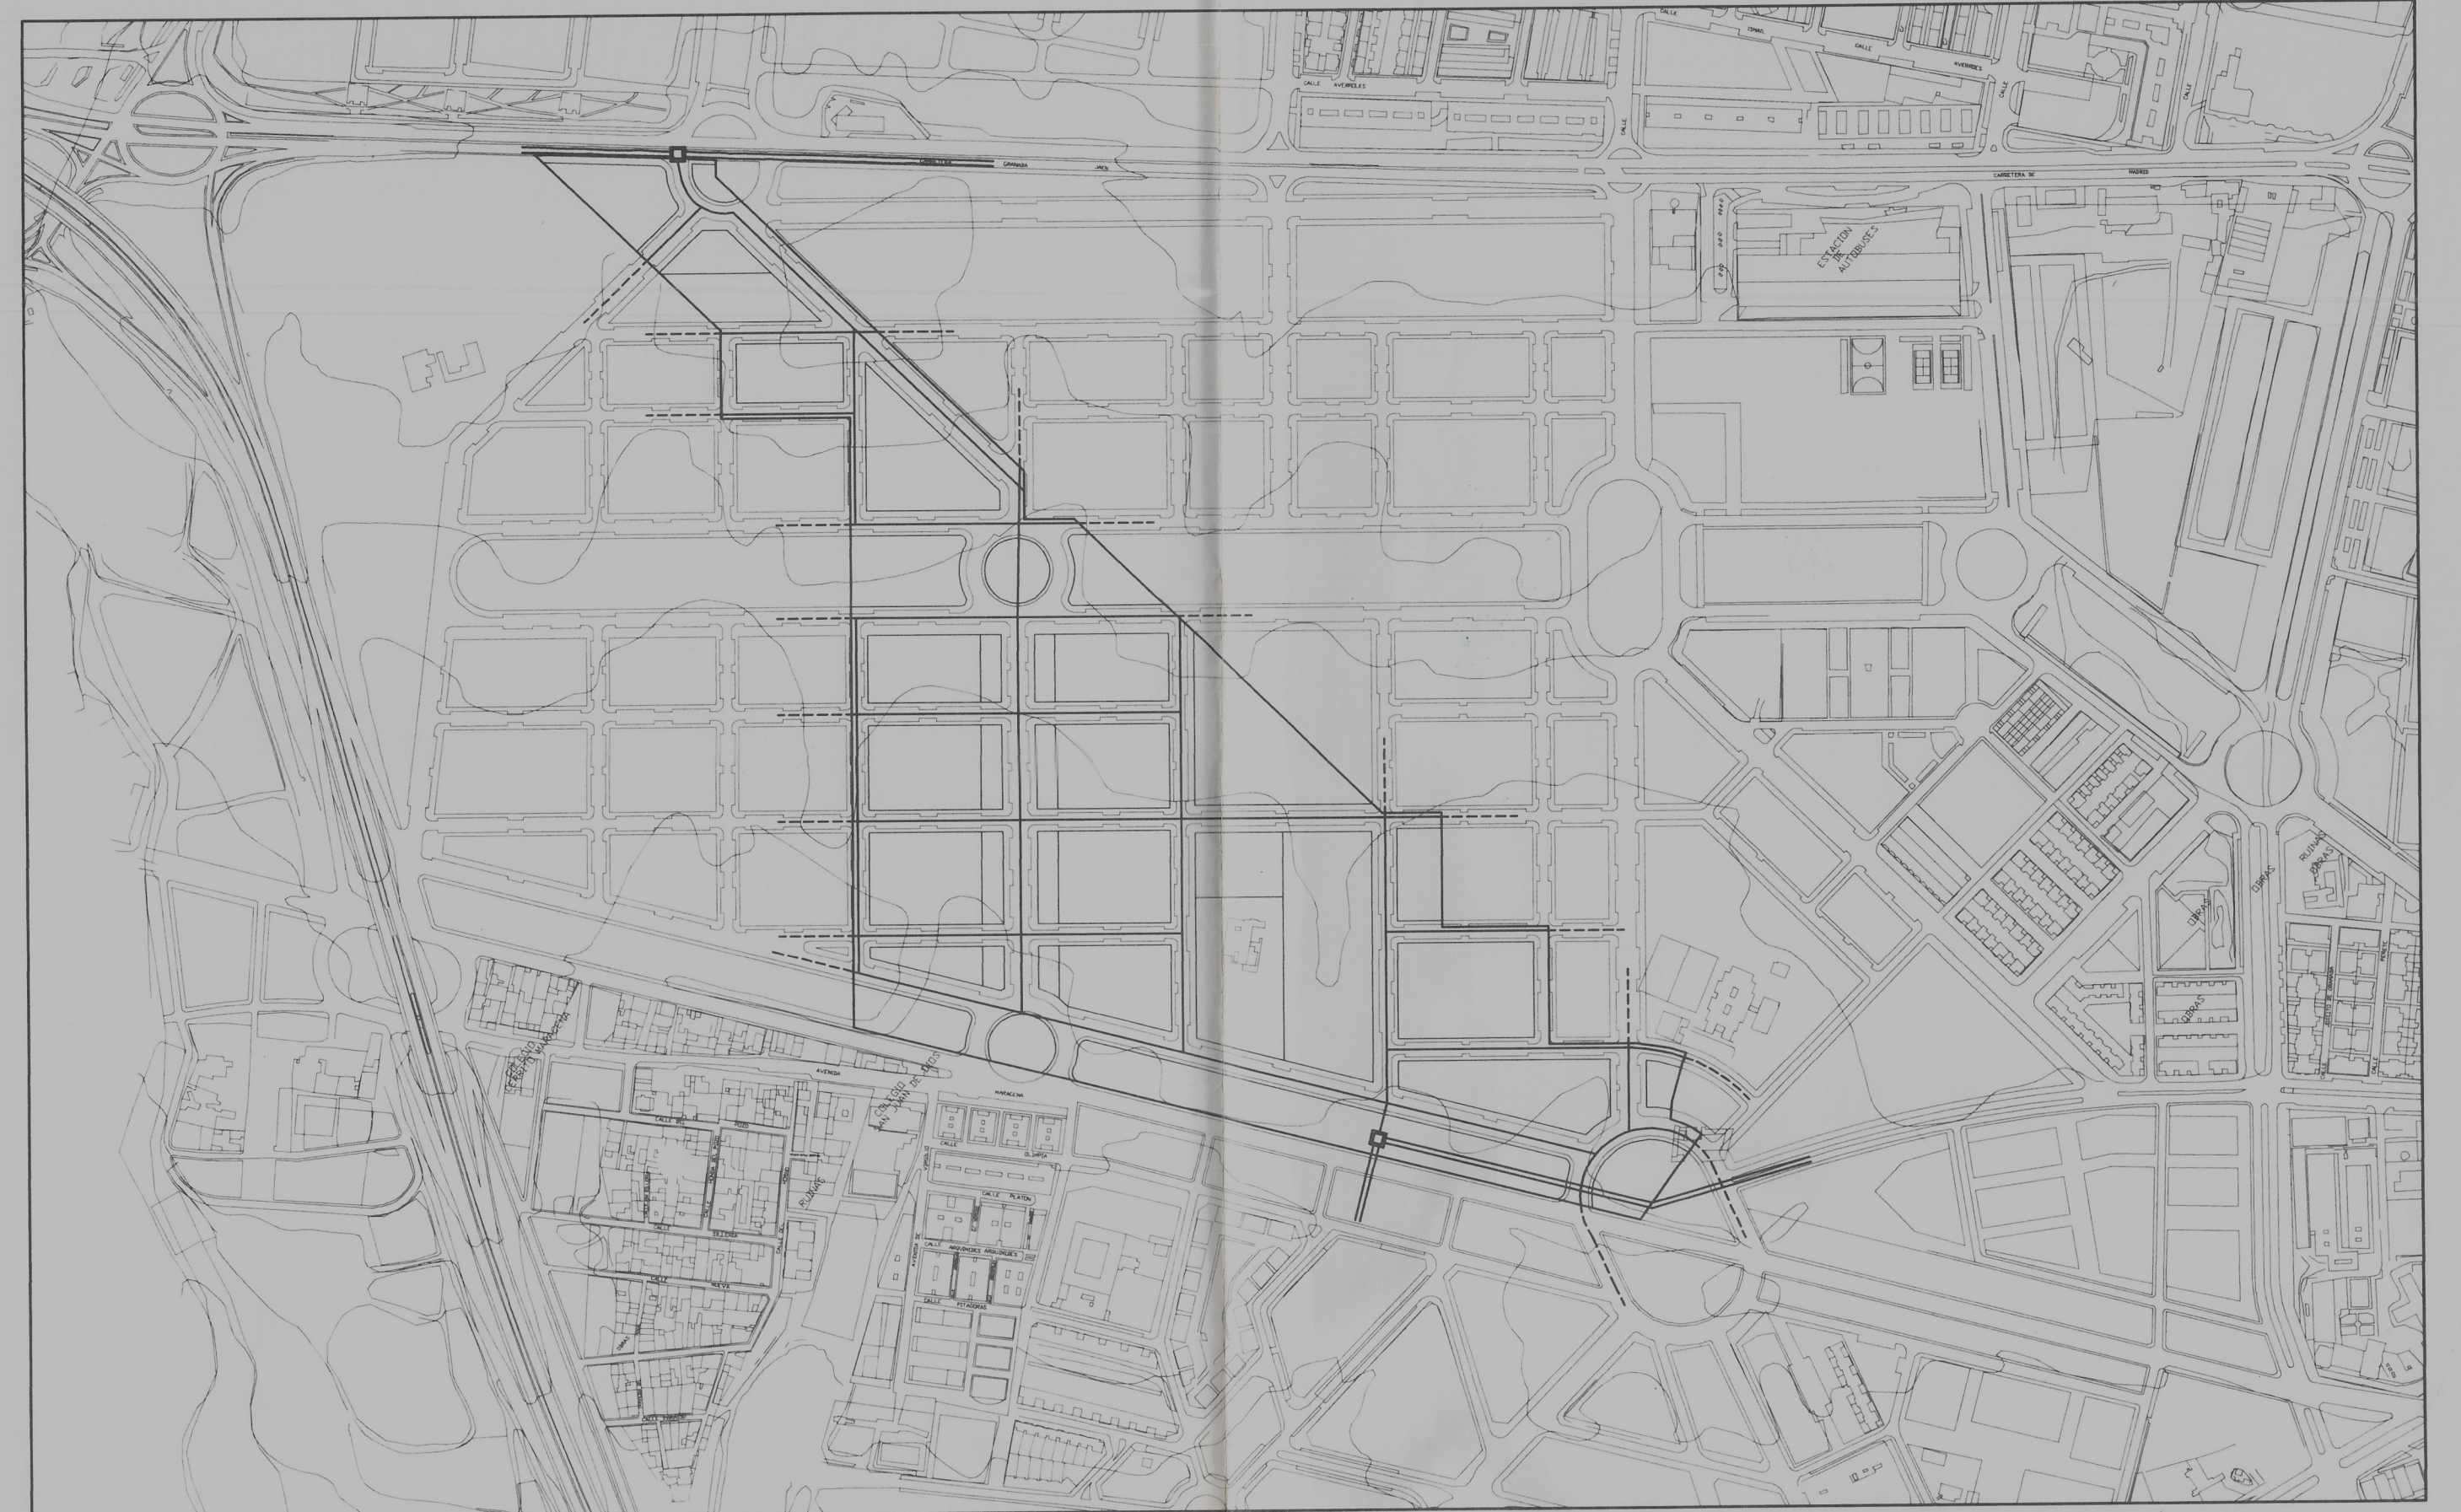

TELEFONIA

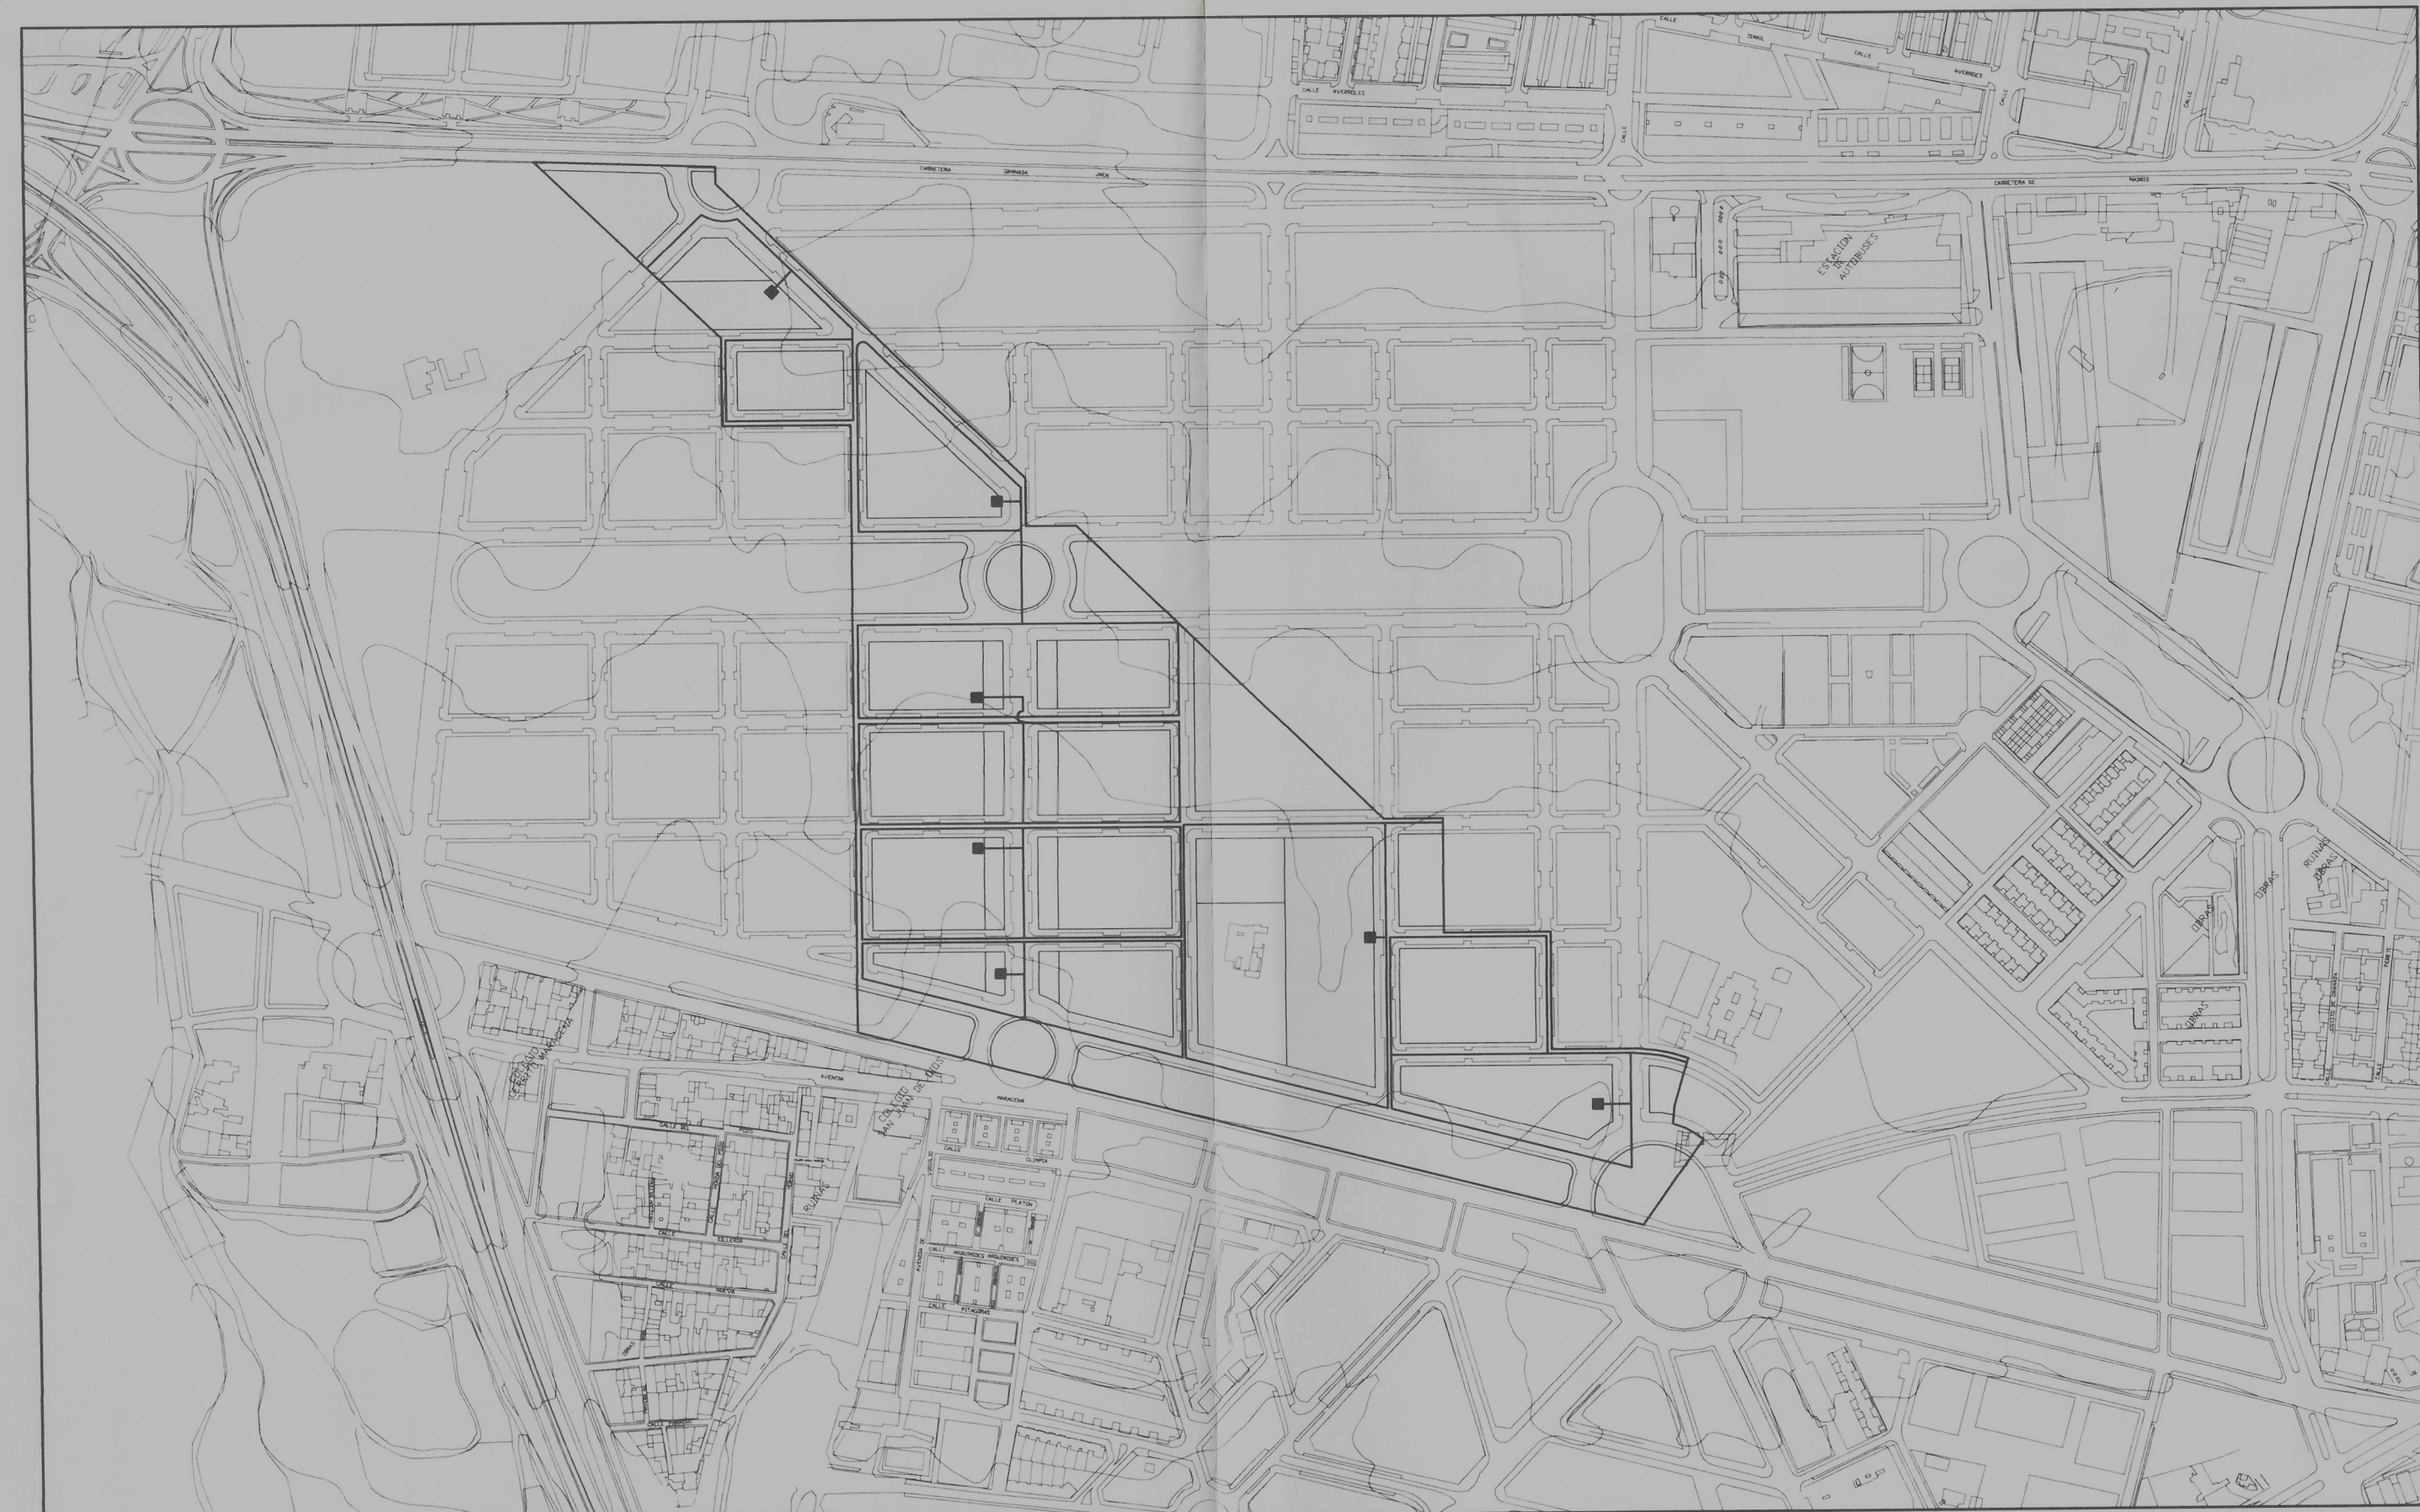

BAJA TENSION

LEYENDA DE ALUMBRADO PUBLICO

- ===== □ Red aerea de abastecimiento de energia electrica existente y punto de conexion a conduccion enterrada
- Conduccion enterrada de alta tension a ejecutar
- ===== □ Red de energia electrica existente y punto de conexion
- ⊕ Transformador existente
- ⊕ Transformador en el Plan Parcial
- |— Red de conexion de transformador
- |— Red de alumbrado publico

LEYENDA DE TELEFONIA

- |— Red de telefonía existente
- ⊕ Punto de conexión a red existente
- |— Red de telefonía del Plan Parcial

LEYENDA DE BAJA TENSION

- |— Red de baja tension del Plan Parcial

Aprobado por el Excmo. Ayuntamiento Pleno en sesión de fecha 25 SET. 1998 Granada. El Secretario General.

Aprobado PROVISIONALMENTE por el Excmo. Sr. Alcalde en fecha 19 MAR. 1998 Granada. El Secretario General P.D.

PLAN PARCIAL DE ORDENACION P-48 GRANADA

EMPRESA MUNICIPAL DE VIVIENDA Y SUELO, S.A. EMUVYSSA

PLANO DE PROYECTO PP 7

INFRAESTRUCTURAS ESQUEMAS DE REDES

Cotas: Mts Escalas: 1:5000

TEXTO REFUNDIDO

Marzo 1998

JORGE G. MOLINERO SANCHEZ
 JOSE ANTONIO MATEOS DELGADO

ARQUITECTOS