




VIAL H

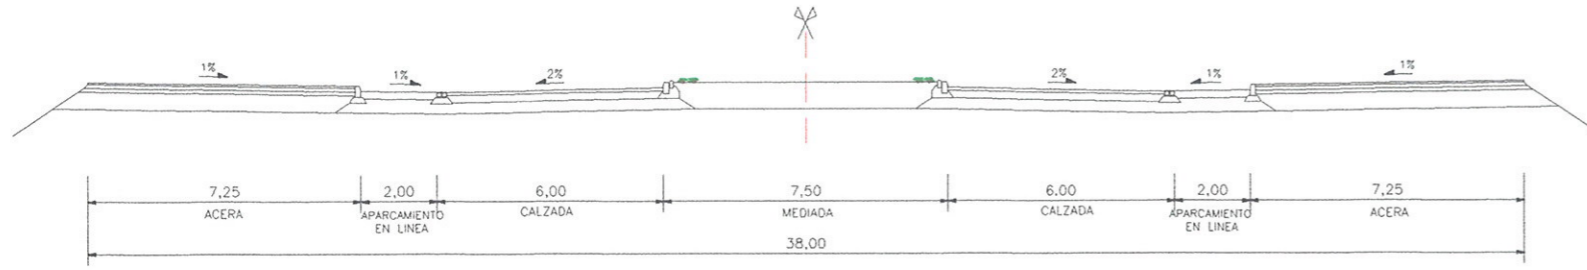


VIAL I 1 y 2

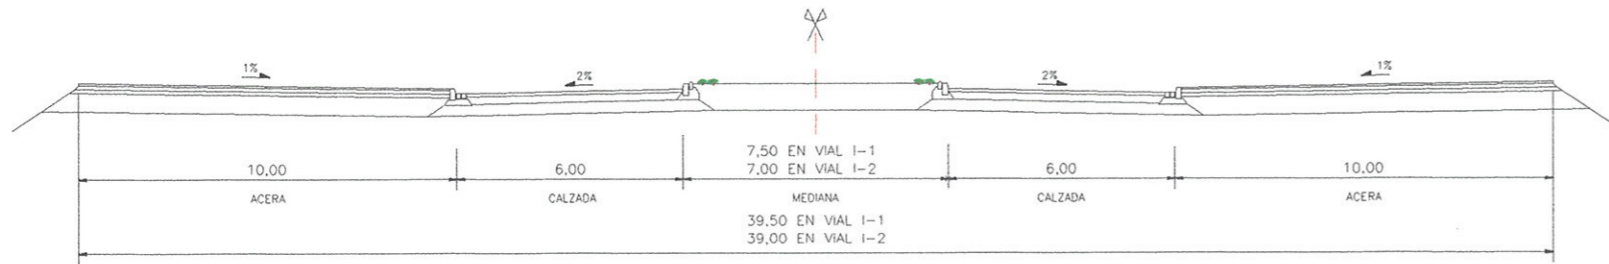

VIAL J-1

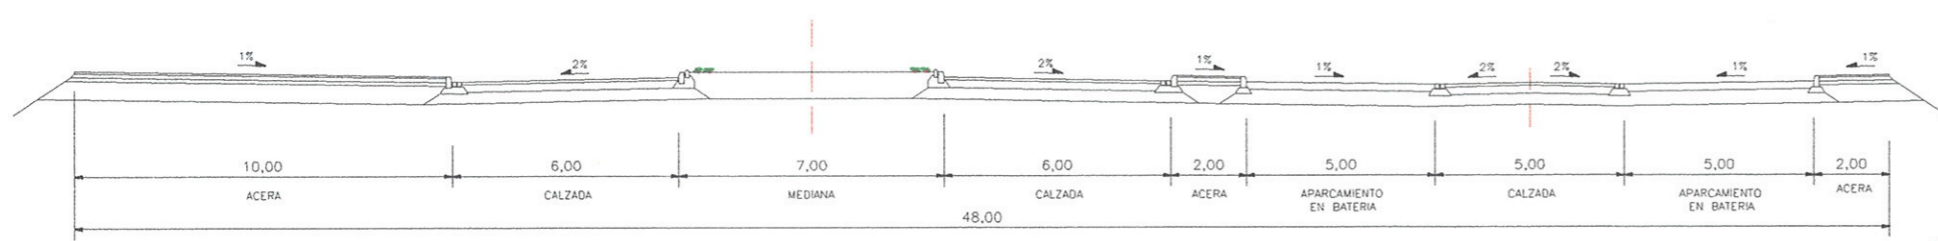

VIAL J-2

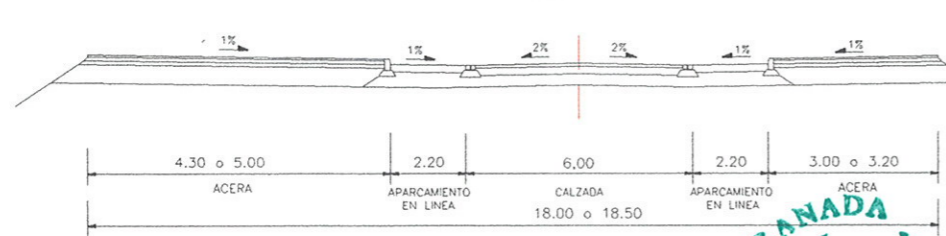


Aprobado por el Excmo. Ayuntamiento pleno en sesión de fecha

27 SET. 2002


Granada, condicionada EL SECRETARIO GENERAL




VIAL M-1 (MARGEN DERECHO CON APARCAMIENTOS)

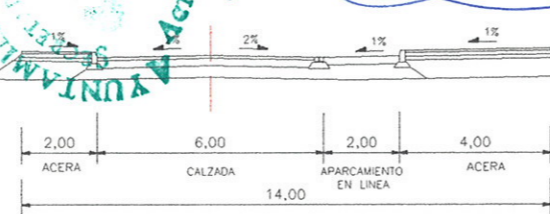


VIAL M-1 (SIN APARCAMIENTOS)

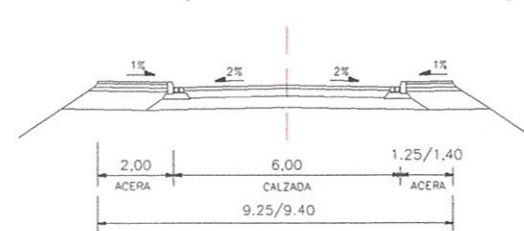


VIAL M (MARGEN IZQUIERDO CON APARCAMIENTOS)

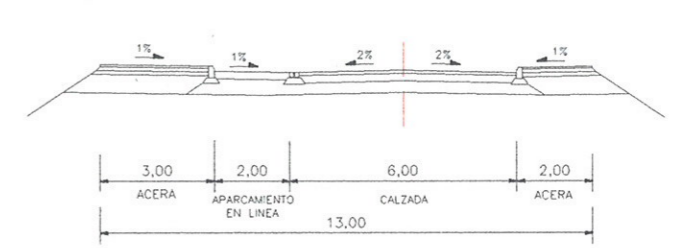


VIAL M (CON APARCAMIENTOS)

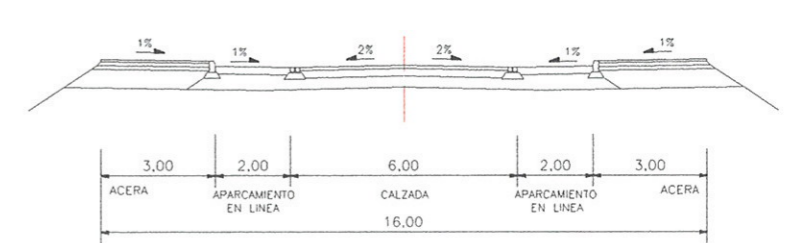


VIALES PEATONALES: N-1 y N-4

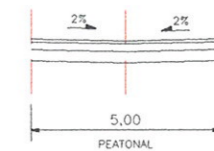


VIALES PEATONALES: K, N-2 y N-3

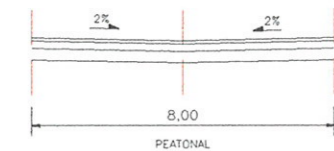

VIAL L (CON APARCAMIENTOS)

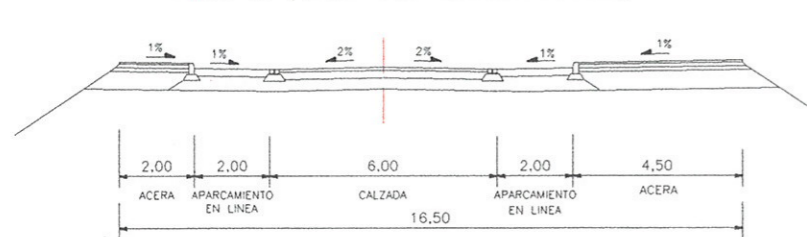

VIAL L (MARGEN DERECHO CON APARCAMIENTOS)

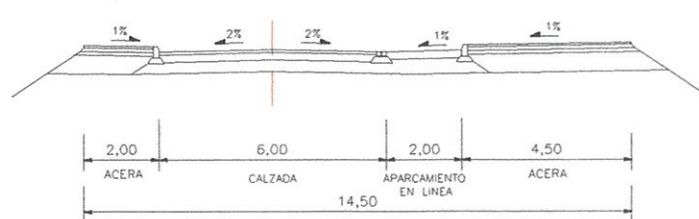

Aprobado PROVISIONALMENTE por el Excmo. Sr. Alcalde en fecha 22 MAYO 2007



LA JEFA DE LA SECRETARÍA TÉCNICA DEL ÁREA DE PLANIFICACIÓN URBANÍSTICA Fdo.: M^a Teresa Tavera Benítez

PLAN PARCIAL DE ORDENACION SECTOR PP-S2. PGOU GRANADA CAMPUS DE CIENCIAS DE LA SALUD DE GRANADA EXCELENTISIMO AYUNTAMIENTO DE GRANADA

TEXTO REFUNDIDO PARA APROBACION PROVISIONAL ABRIL 2.002

SECCIONES TIPO VIALES

ESCALA 1 : 200



OFICINA TÉCNICA FUNDACION CAMPUS DE LA SALUD DE GRANADA

ARQUITECTO DIRECTOR: JOSE IBAÑEZ BERBEL. D. RICARDO RUEDA, INGENIERO DE C.C. Y PUERTOS. D. ESTEBAN VARGAS, INGENIERO INDUSTRIAL

