




TIPO DE VIAL, DEFINICION Y CARACTERISTICAS

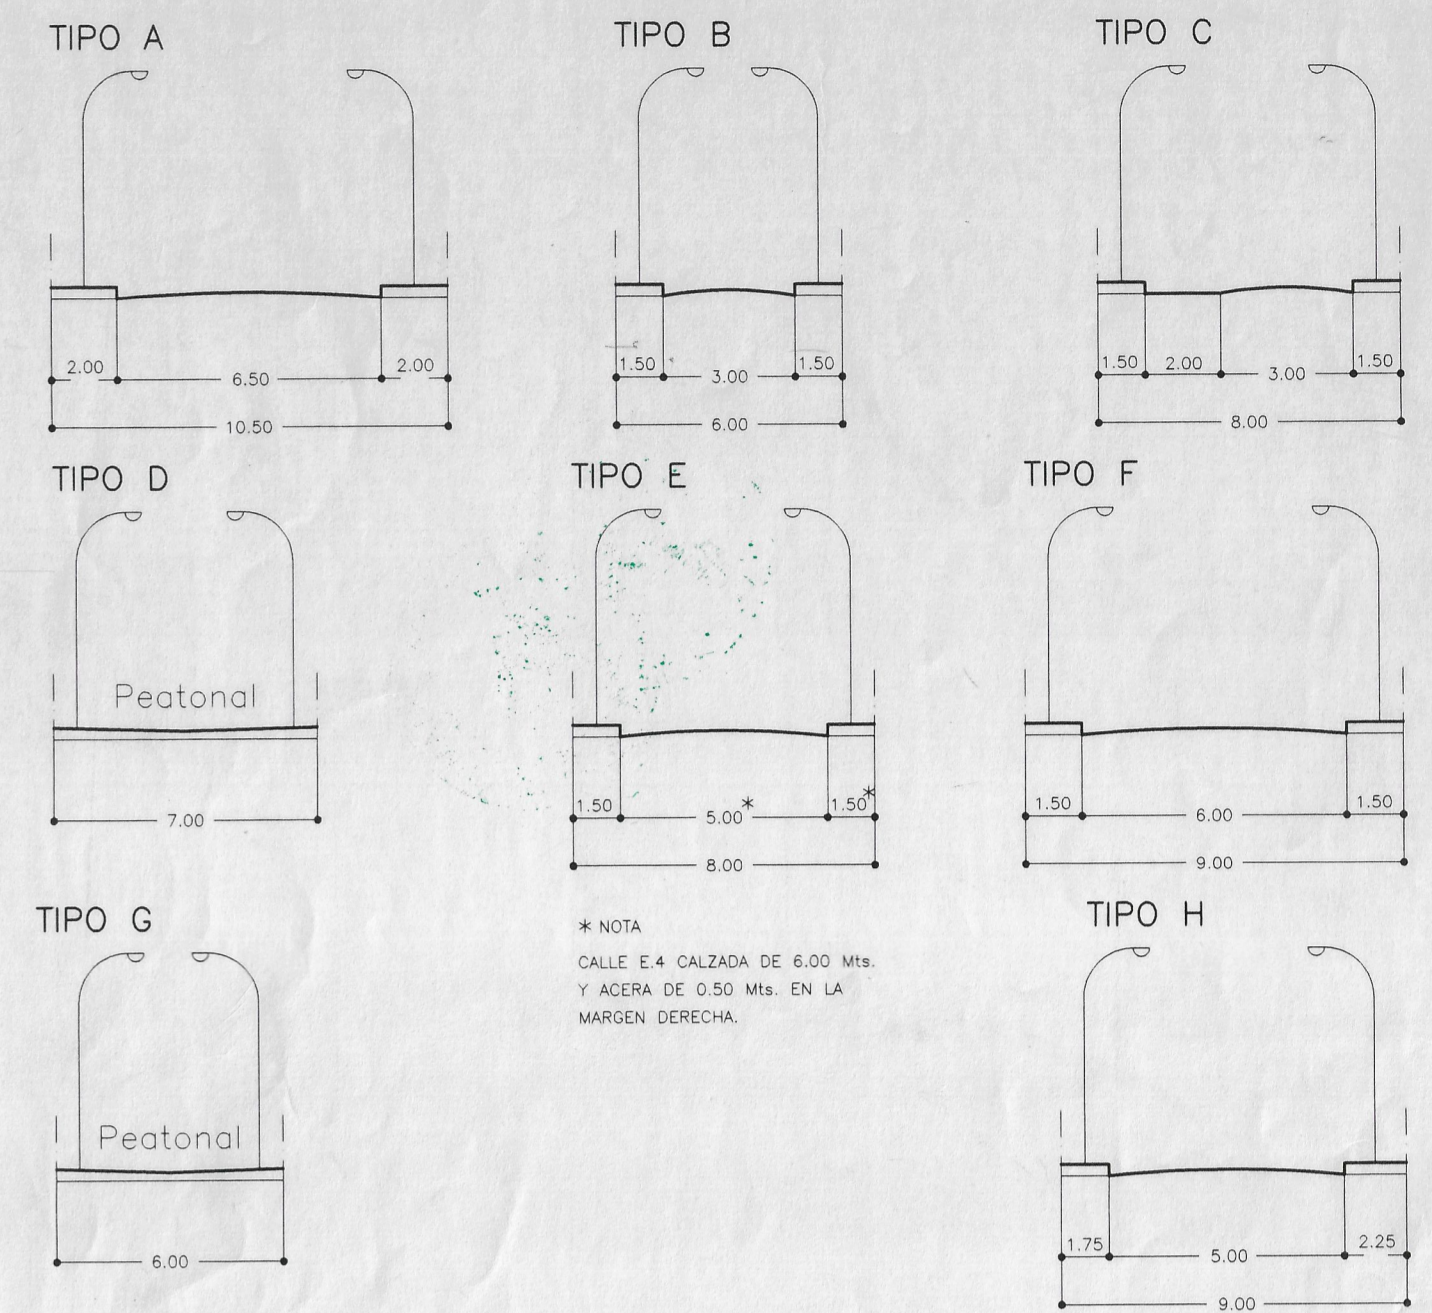

* NOTA
 CALLE E-4 CALZADA DE 6.00 Mts.
 Y ACERA DE 0.50 Mts. EN LA
 MARGEN DERECHA.

LEYENDA DE VIALES

- C.1 Nombre específico del vial
- Alineación del vial y alineación de edificación en unidades básicas.
- ↑ 27.77 ↓ Acotación de replanteo
- 764'21 Rasantes de viario
- a 11 Numero de aparcamientos en espacio específico
- am 11 Numero de aparcamientos de minusválidos en espacio específico
- * Alineación interior

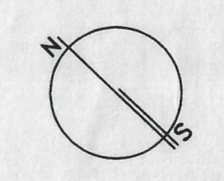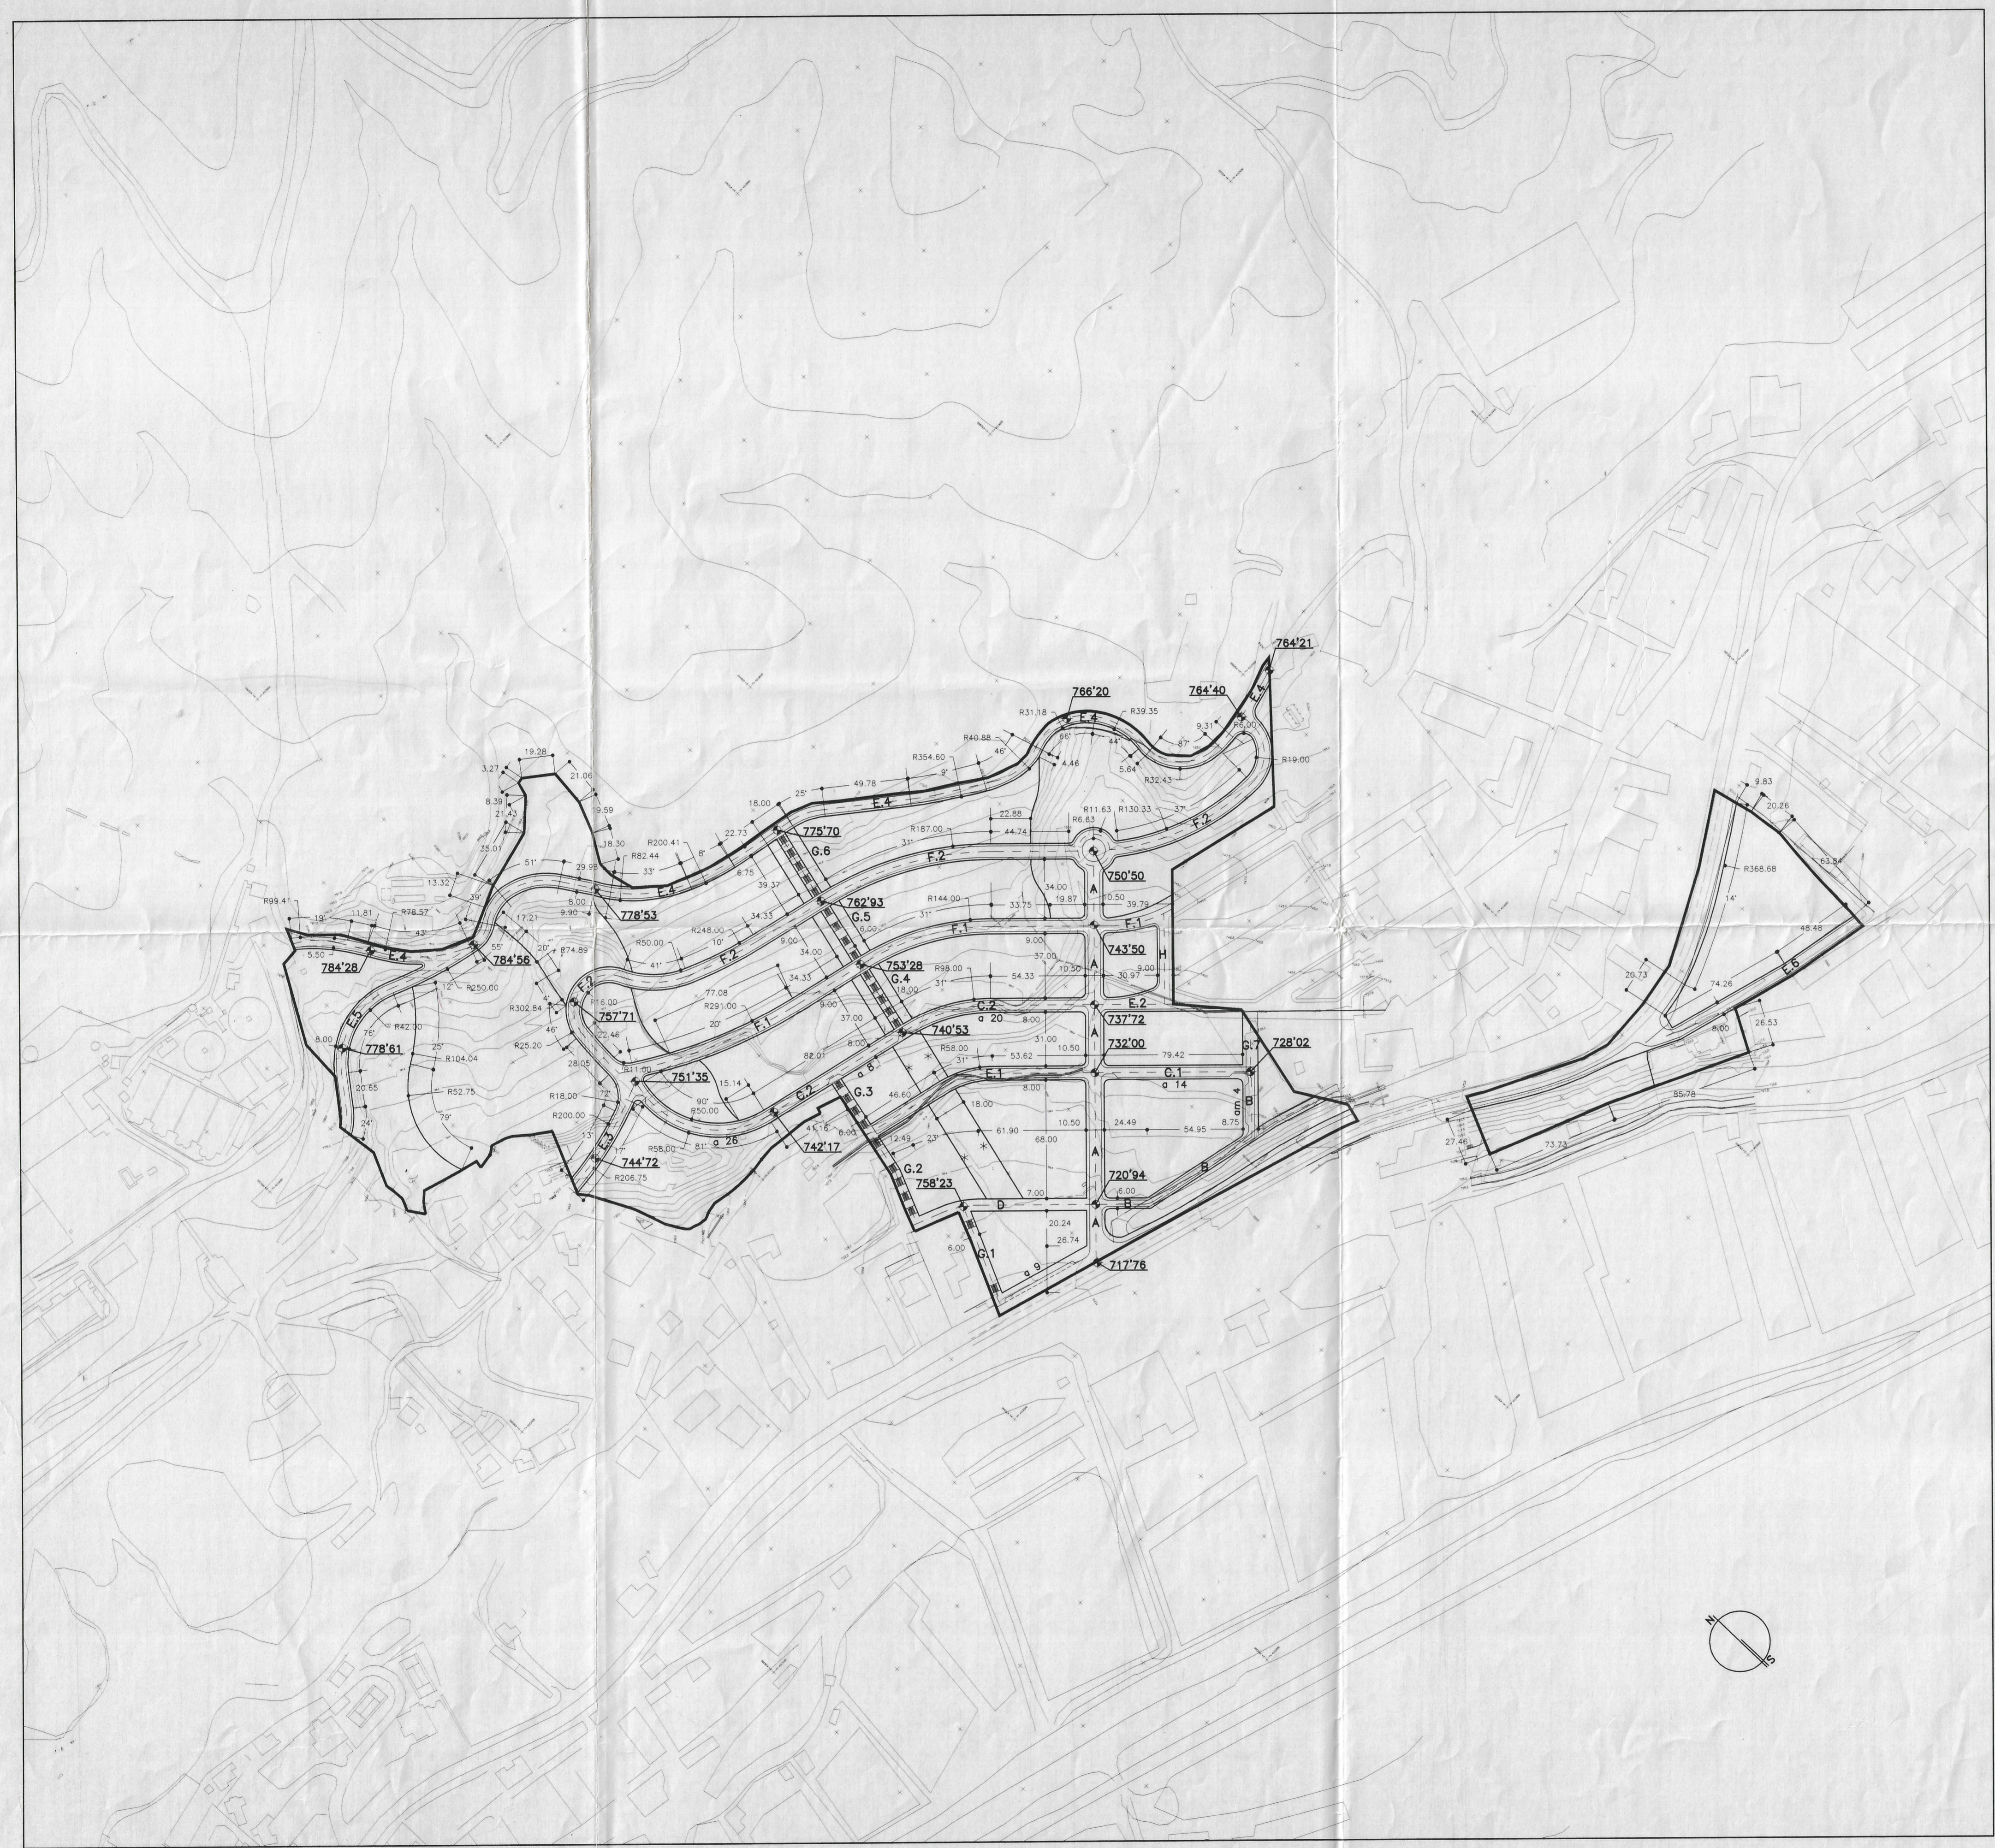

PLAN PARCIAL DE
 ORDENACION P-43.I
 GRANADA

Proporcionado por:
 EMPRESA MUNICIPAL DE
 VIVIENDA Y SUELO, S.A.
 EMUVYSSA

PLANO DE PROYECTO
 PP 3
 RED VIARIA
 ALINEACIONES
 Y RASANTES



Cotas: Mts Escalas: 1:2000

TEXTO REFUNDIDO
 Enero 2000
 JORGE G. MOLINERO SANCHEZ
 JOSE ANTONIO MATEOS DELGADO
 ARQUITECTOS