




CALLE - E.1

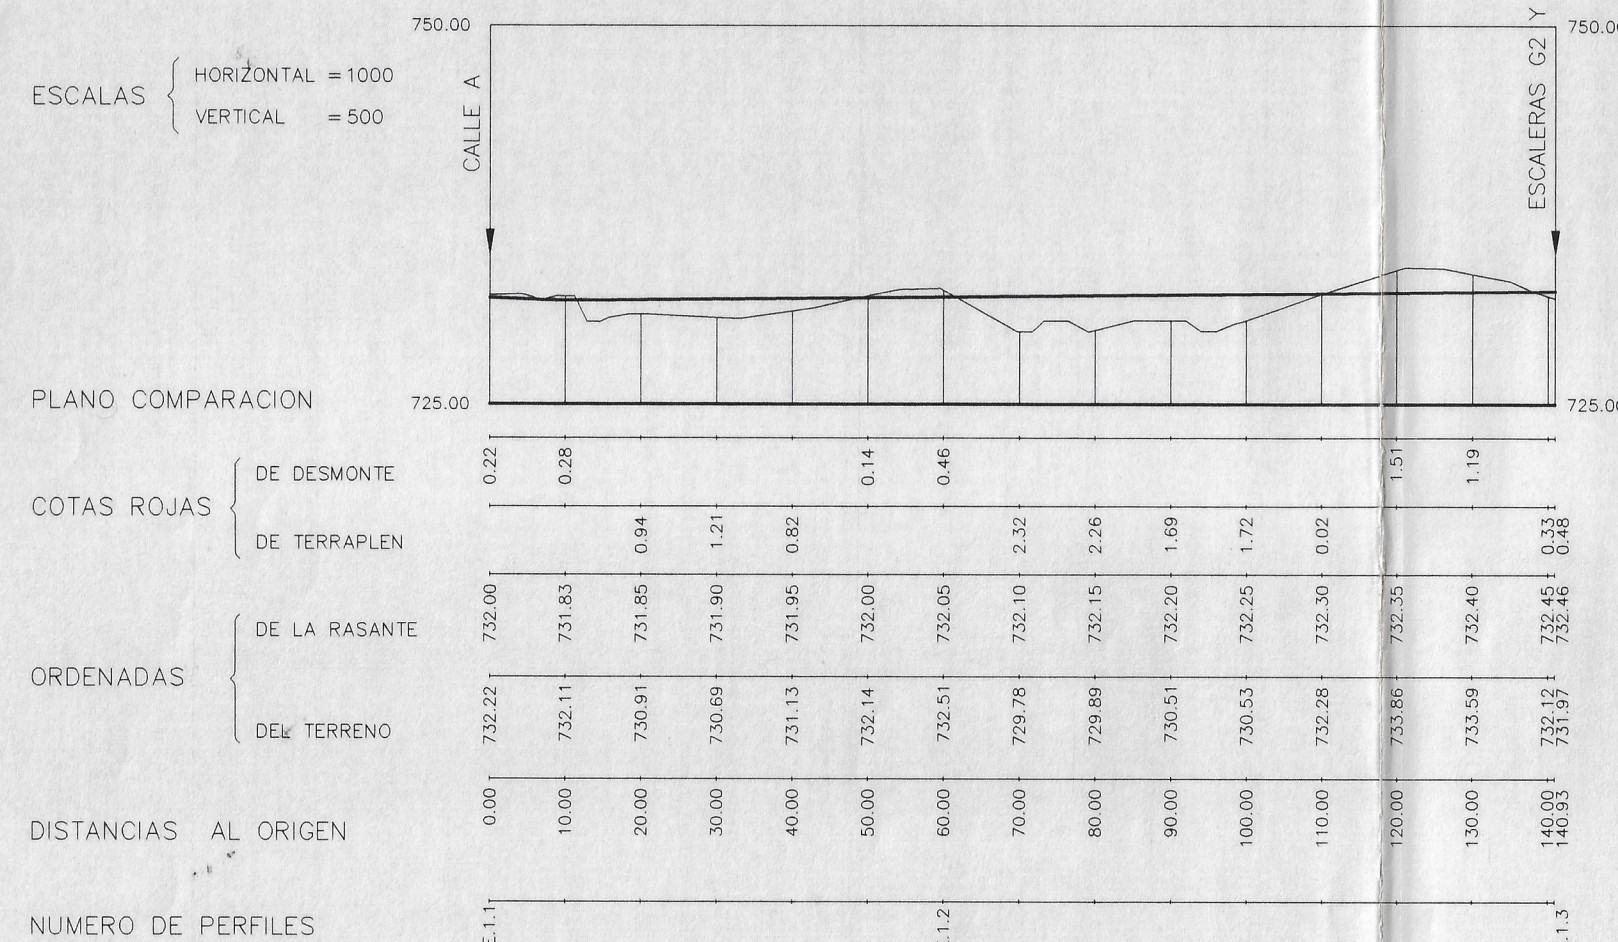



CALLE - E.2

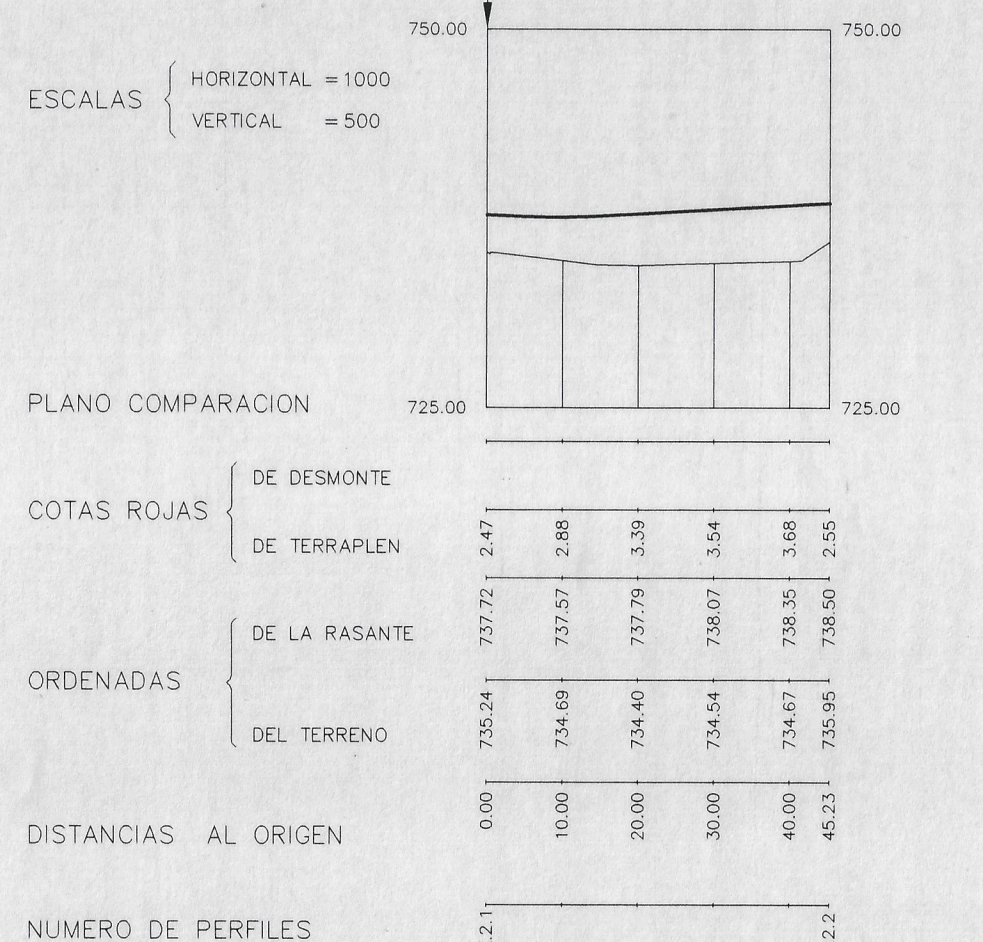


CALLE - E.3

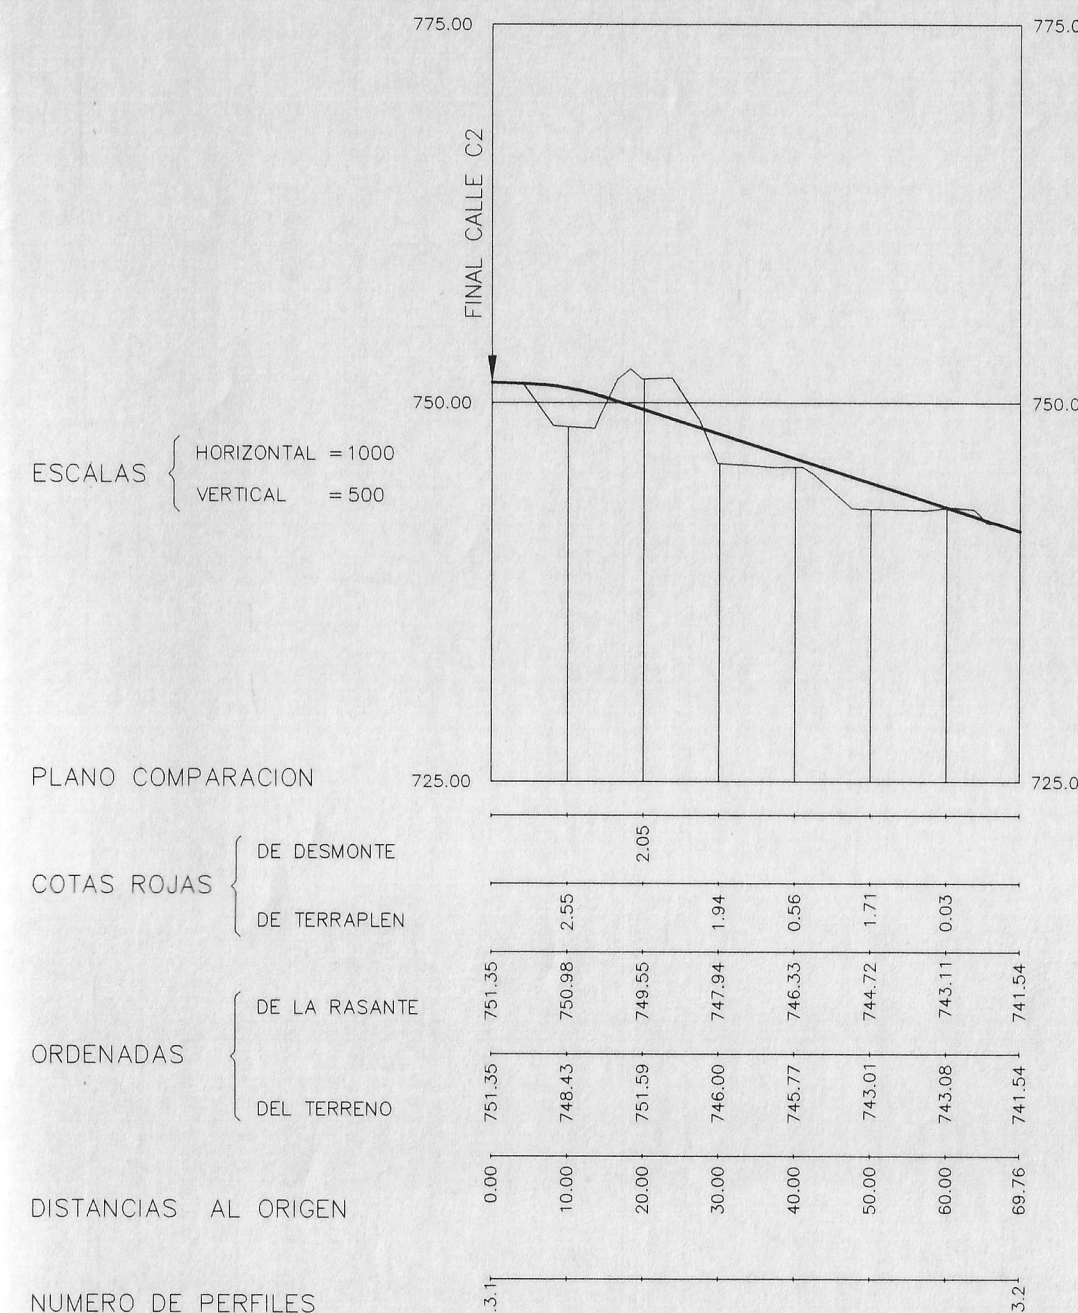


CALLE - E.5

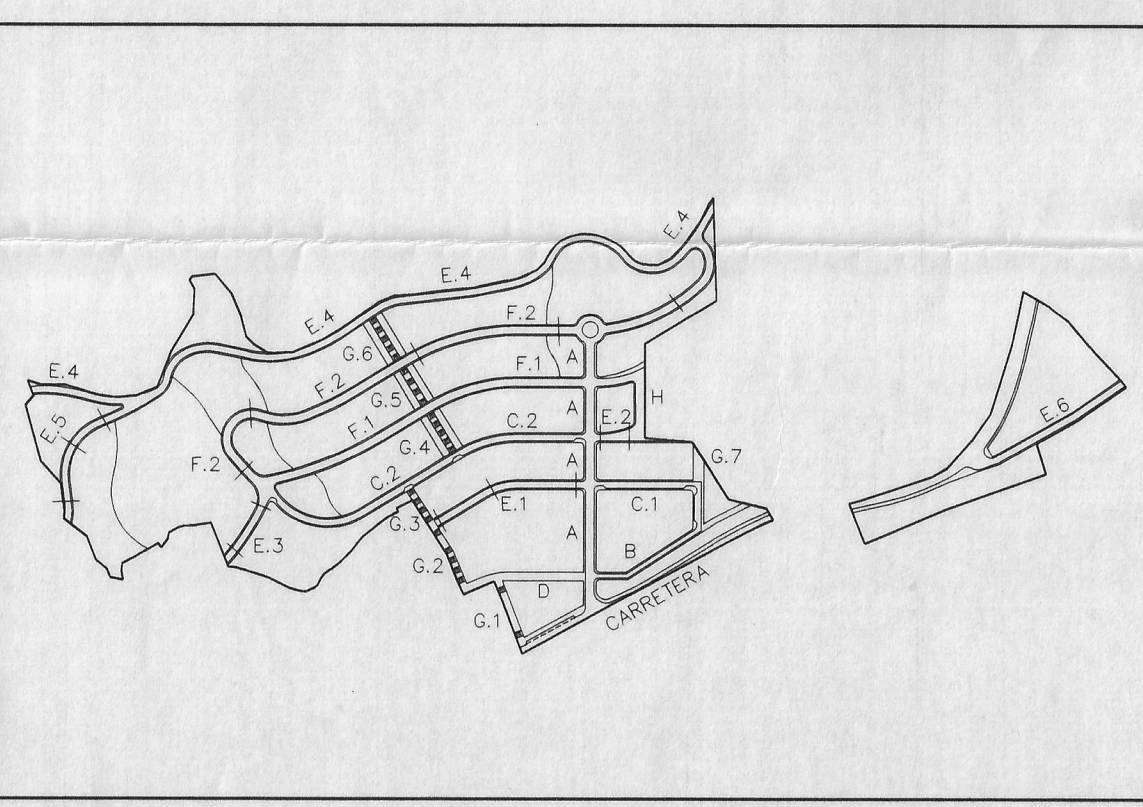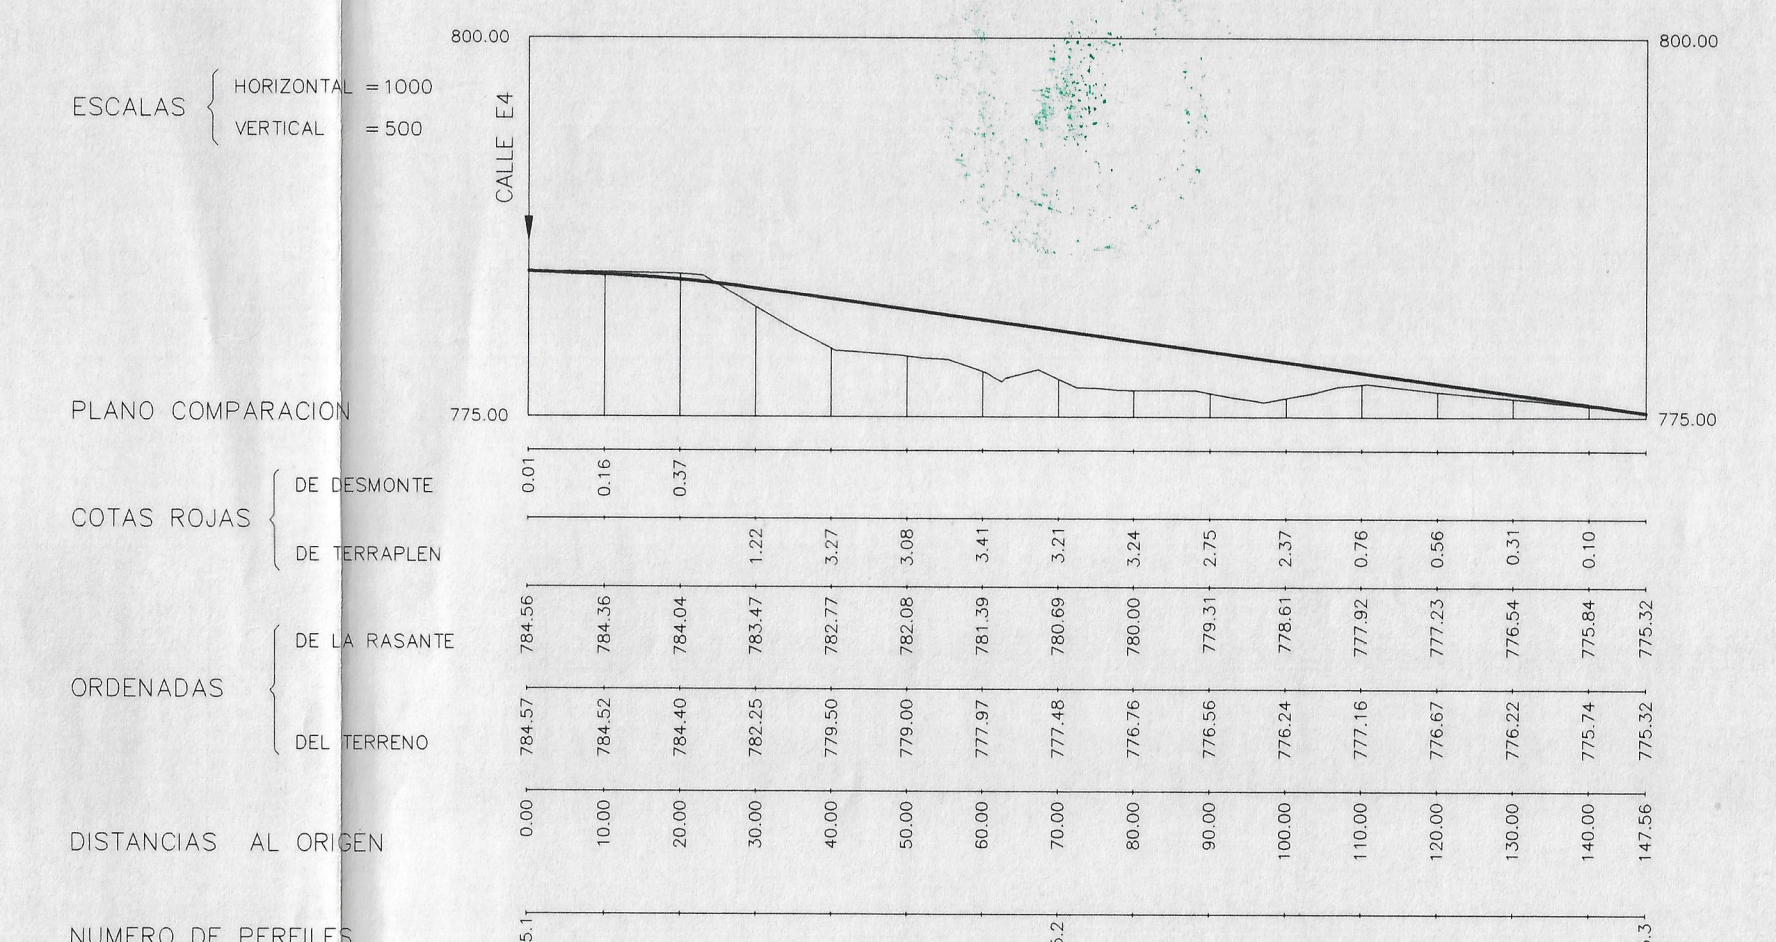

CALLE - F.2

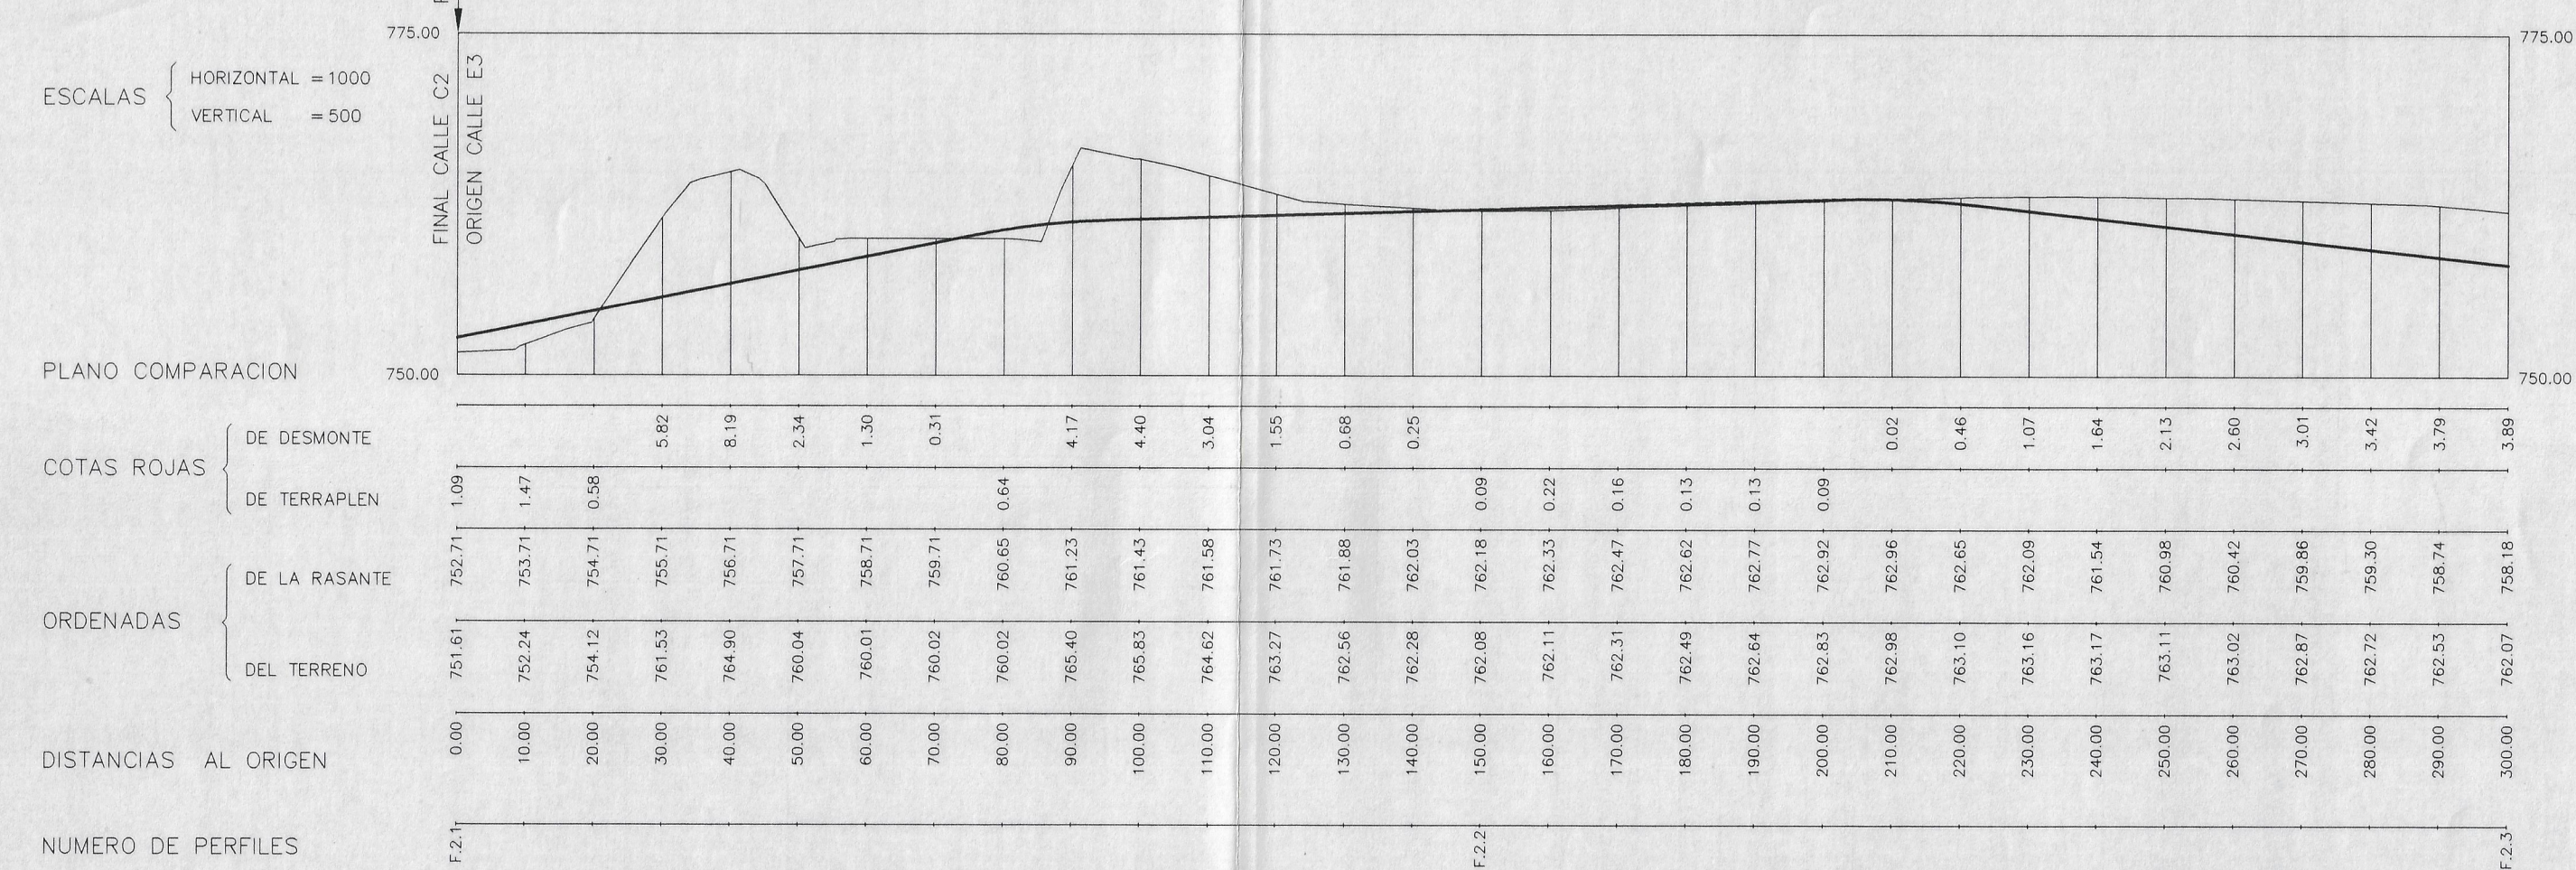

CALLE - F.2 (Continuacion)

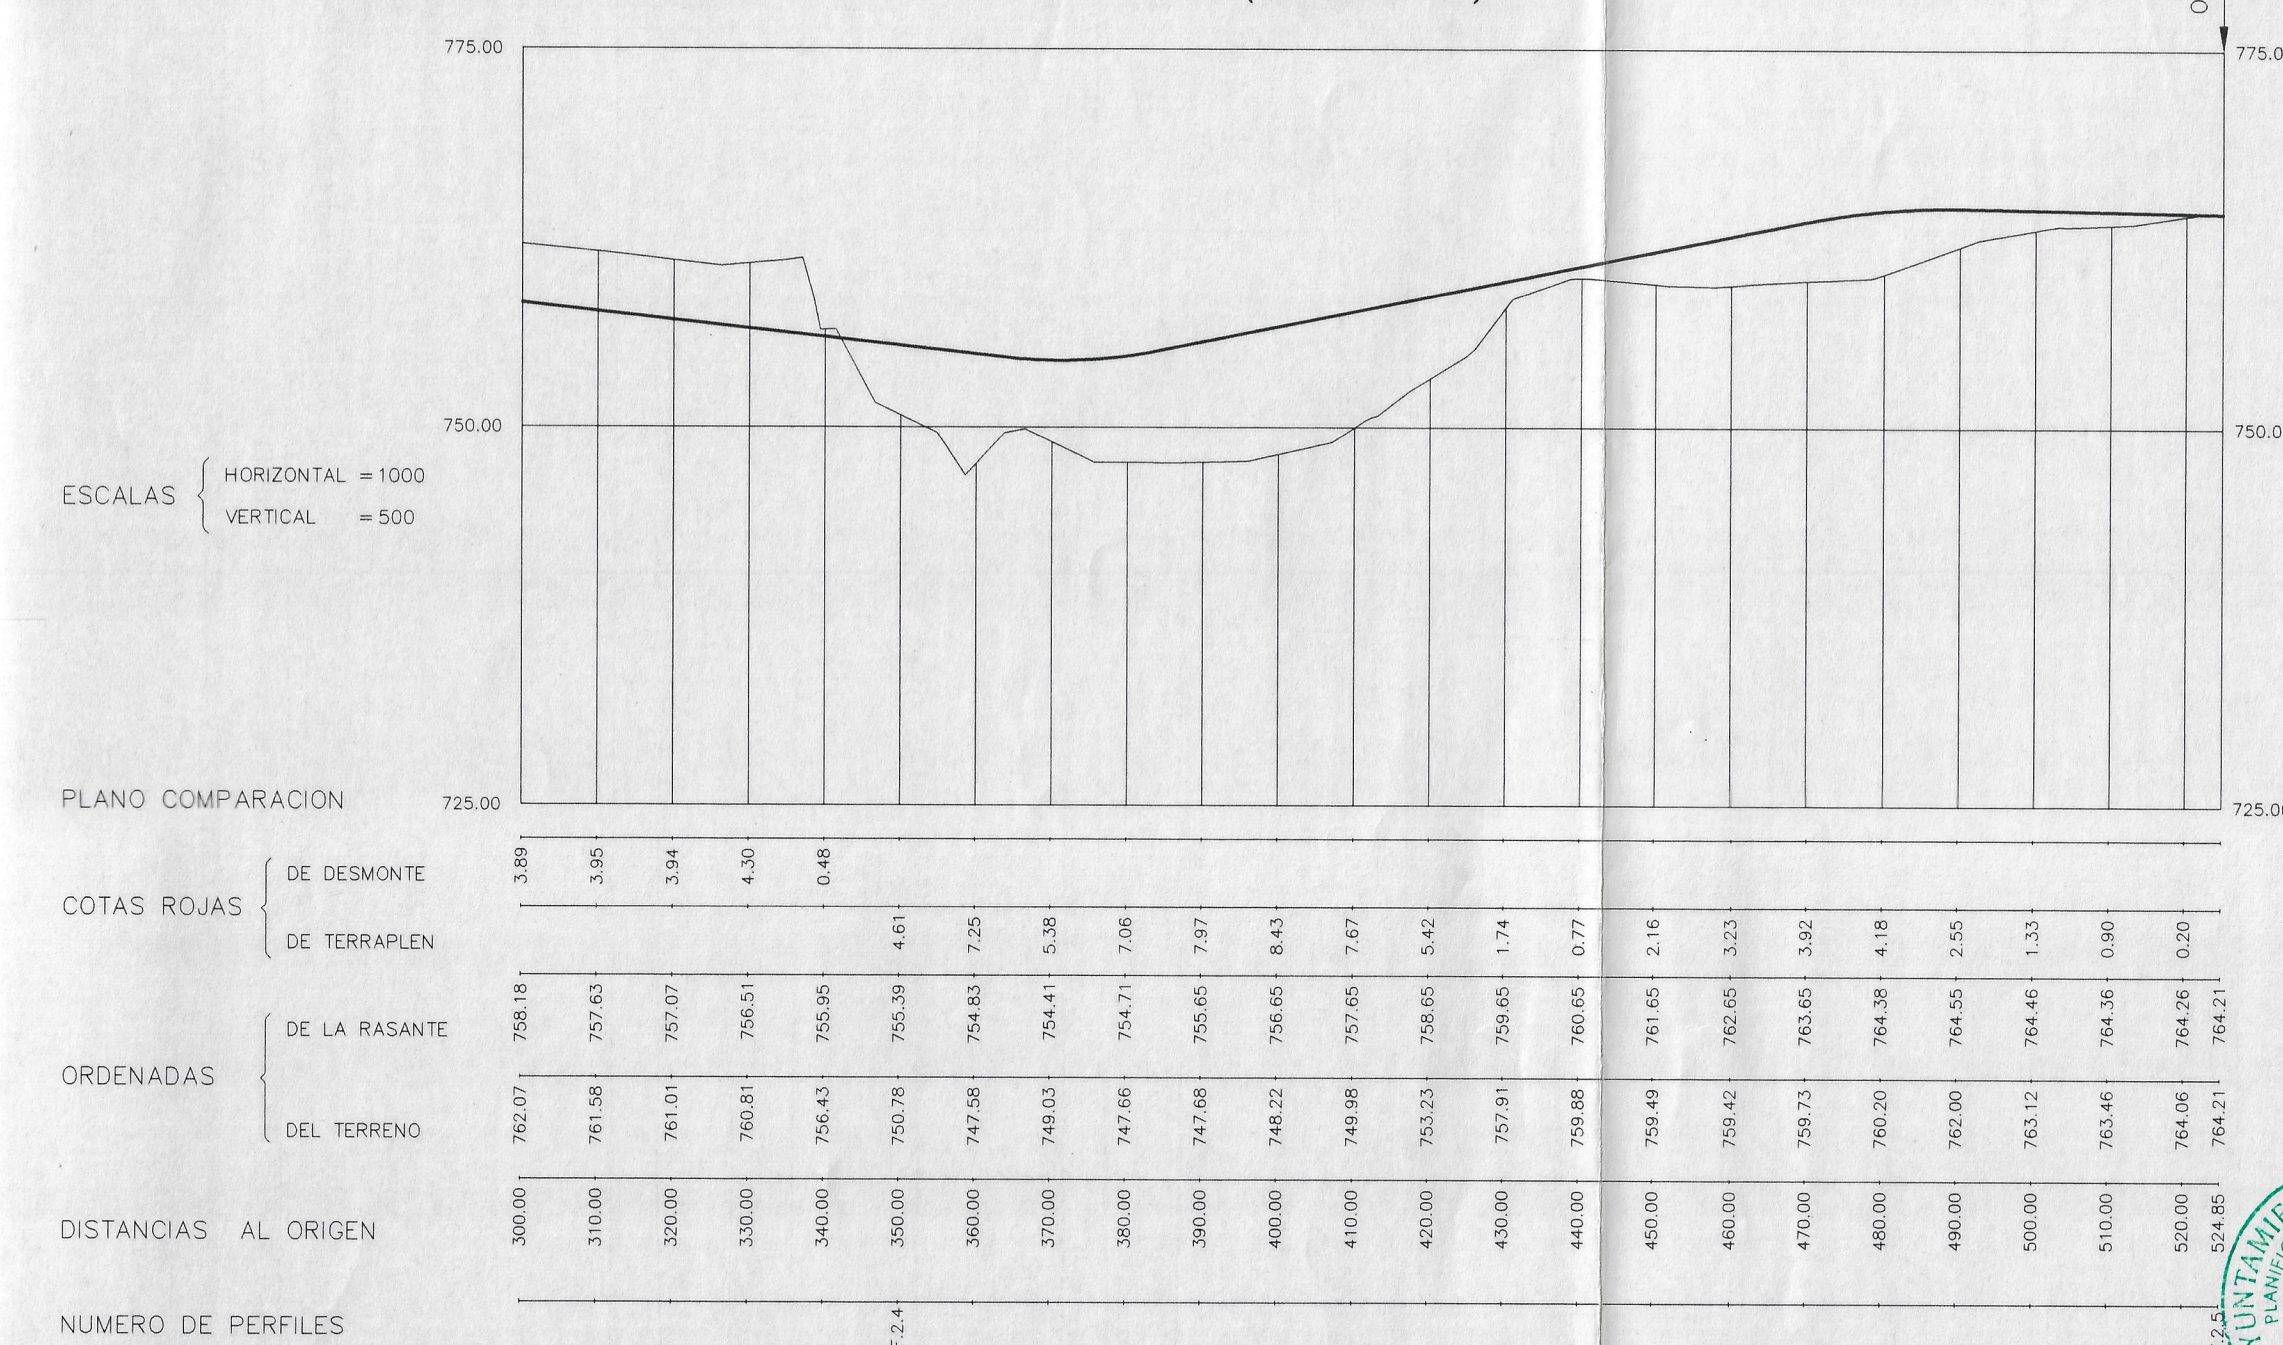

PLAN PARCIAL DE ORDENACION P-43.1 GRANADA

Promovido por:
EMPRESA MUNICIPAL DE VIVIENDA Y SUELO, S.A. EMUVYSSA

PLANO DE PROYECTO PP 5
RED VIARIA PERFILES LONGITUDINALES Y TRANSVERSALES



TEXTO REFUNDIDO
Enero 2000
JORGE G. MOLINERO SANCHEZ
JOSE ANTONIO MATEOS DELGADO
ARQUITECTOS