


SIMBOLOGIA

- LIMITE DE PLAN PARCIAL
- " " " ESPECIAL

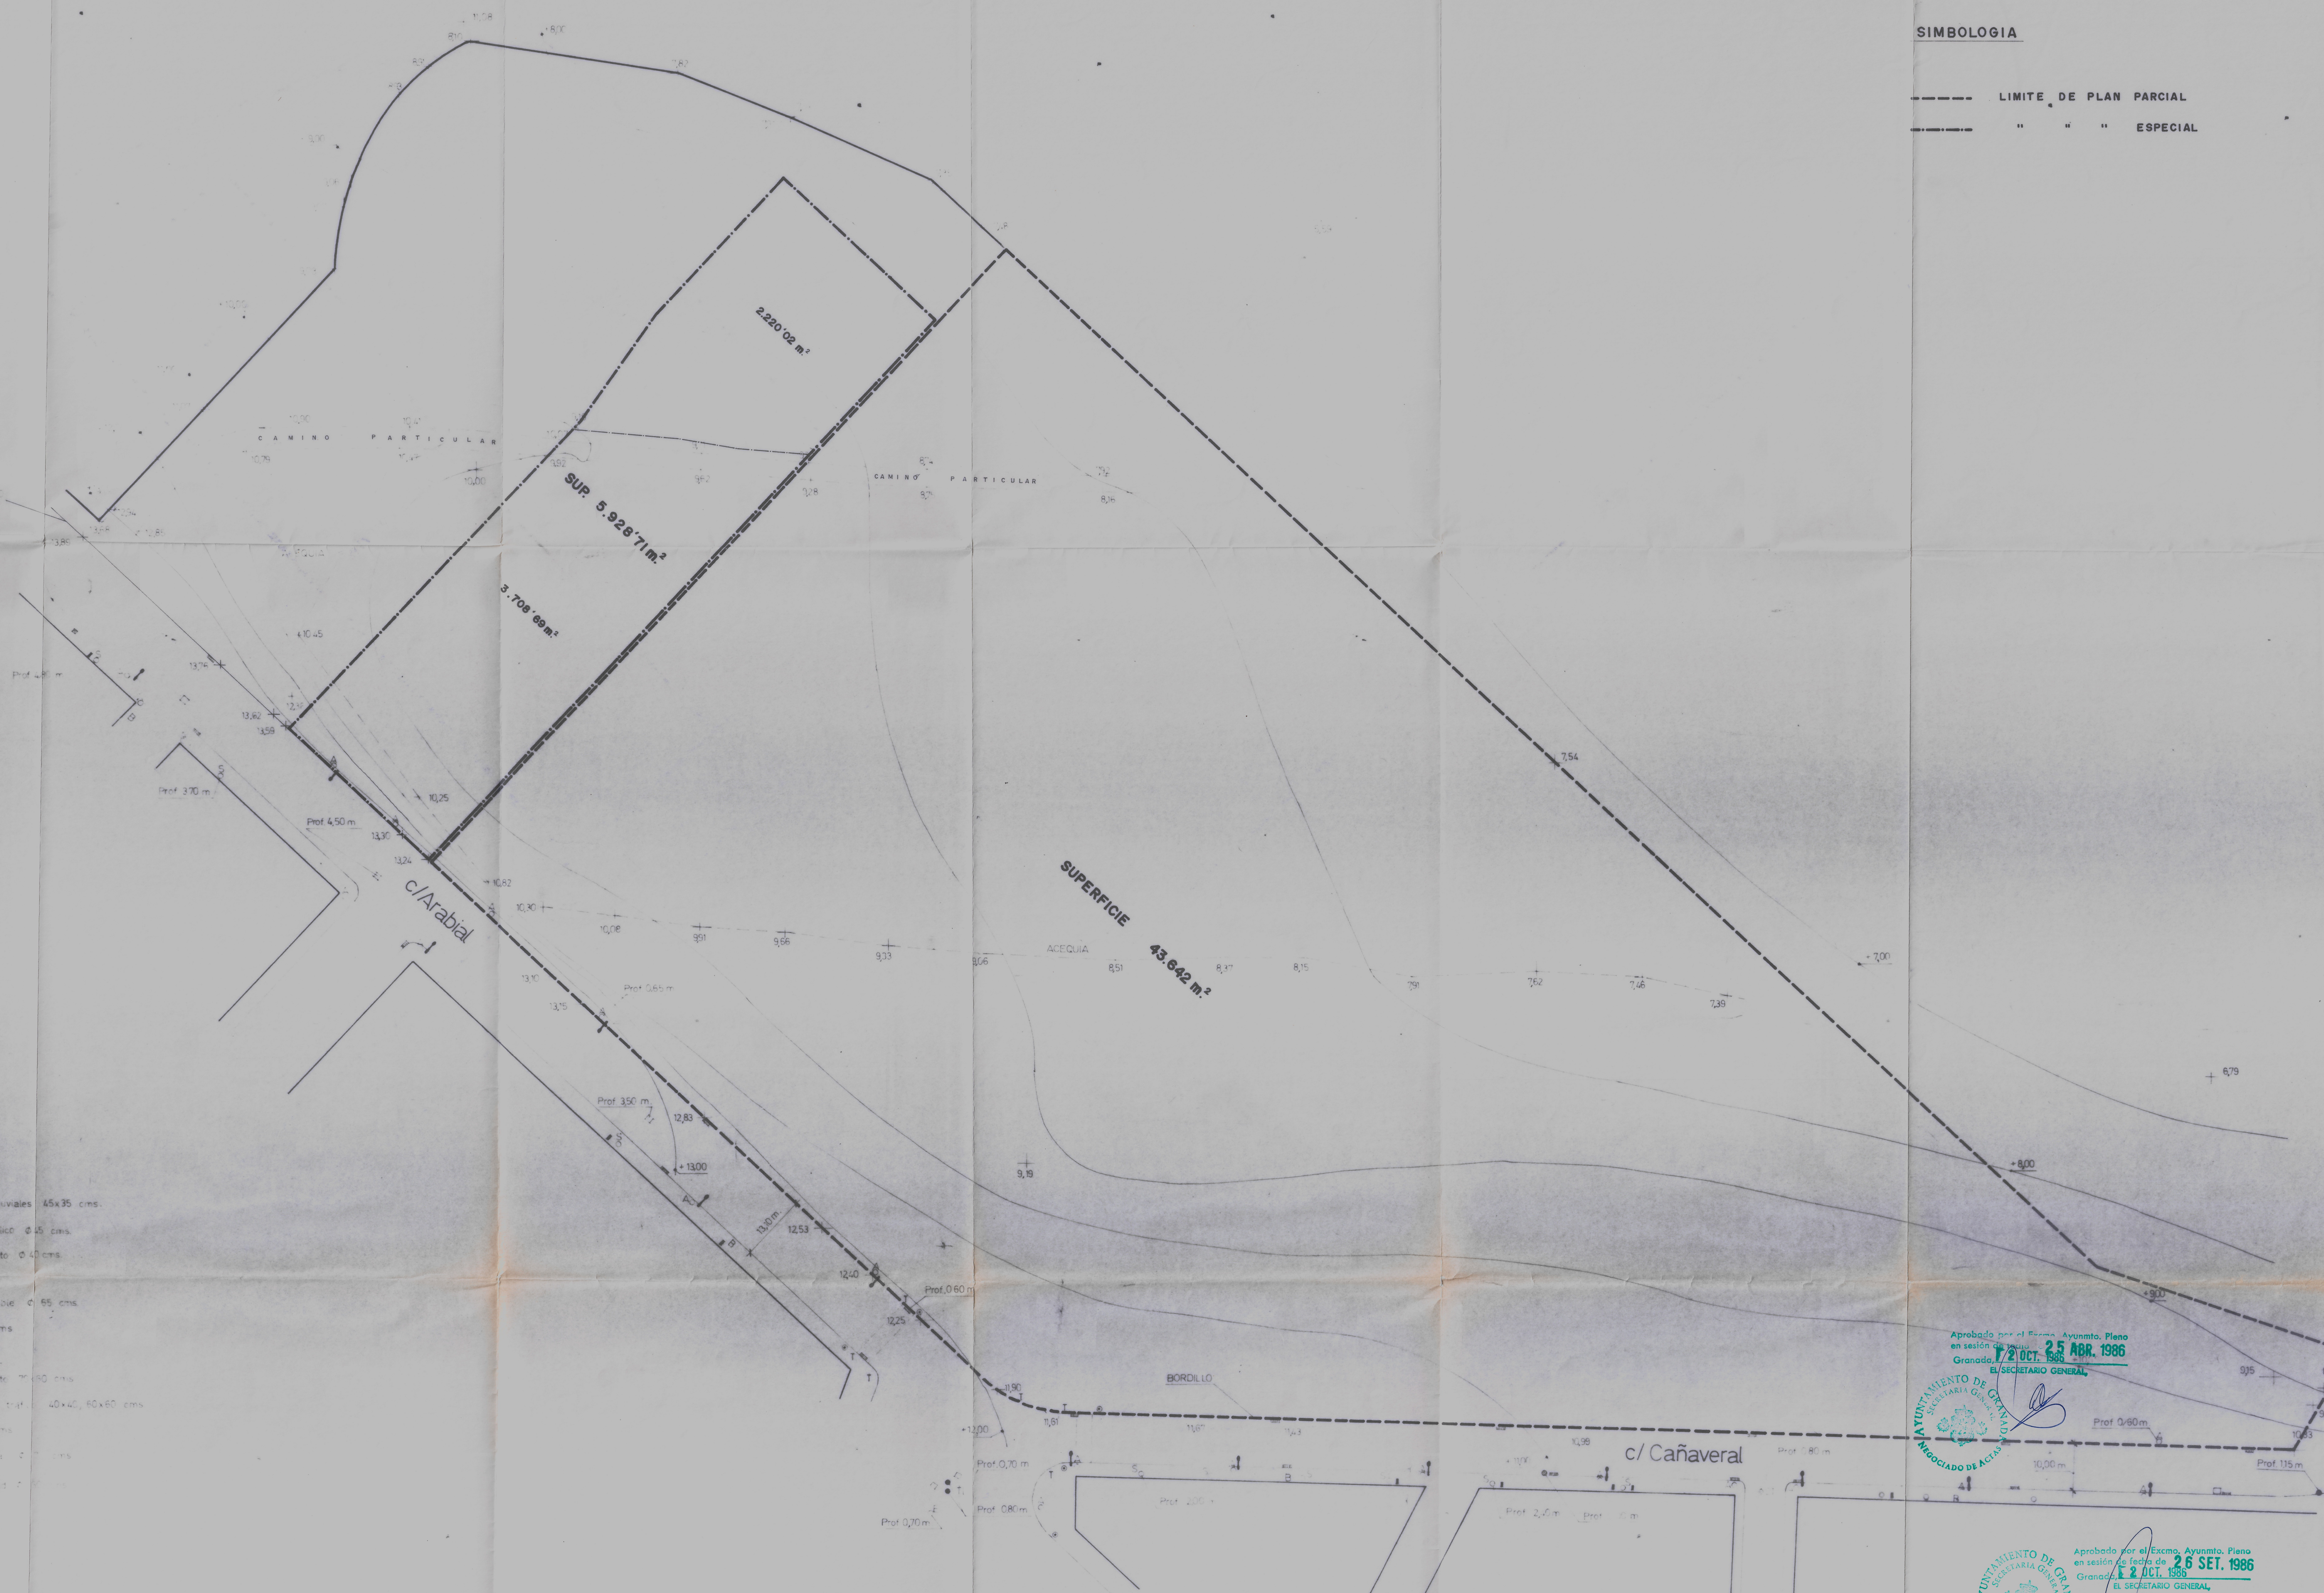

- SIMBOLOGIA**
- Parcela
  - Arqueta recogida de pluviales 45x35 cms.
  - OA Arqueta alumbrado público Ø 25 cms.
  - OS Arqueta de saneamiento Ø 40 cms.
  - Acometida de agua
  - Arqueta de agua potable Ø 55 cms.
  - B Boca de riego Ø 17 cms.
  - Semáforo
  - Arqueta de saneamiento Ø 100 cms.
  - T Arquetas señales de traf. 40x40, 50x60 cms.
  - Alcantarillado Ø 70 cms.
  - T Arquetas de saneamiento Ø 70 cms.
  - Arqueta de electricidad Ø 70 cms.

Aprobado por el Excmo. Ayuntamiento, Pleno en sesión de fecha de **25 ABR. 1986** en sesión de fecha de **12 OCT. 1986**  
 Granada, E. 2 OCT. 1986  
 EL SECRETARIO GENERAL

Aprobado por el Excmo. Ayuntamiento, Pleno en sesión de fecha de **26 SET. 1986** en sesión de fecha de **2 OCT. 1986**  
 Granada, E. 2 OCT. 1986  
 EL SECRETARIO GENERAL

Aprobado por el Excmo. Ayuntamiento, Pleno en sesión de fecha de **4 ABR. 1987** en sesión de fecha de **4 ABR. 1987**  
 Granada, E. 4 ABR. 1987  
 EL SECRETARIO GENERAL

**PLAN DE ORDENACION, SECTOR P-12. GRANADA.**

PROMOTOR: HIPERCOR. S.A.

FECHA	ELABORADO	COMPROBADO	ESCALA	PROYECTO

NOMBRE: CELESTINO DELgado  
 ESTADIA: ESTADO ACTUAL - TOPOGRAFICO Y AMBITOS DE PLANEAMIENTO  
 1:500

0.3

986